




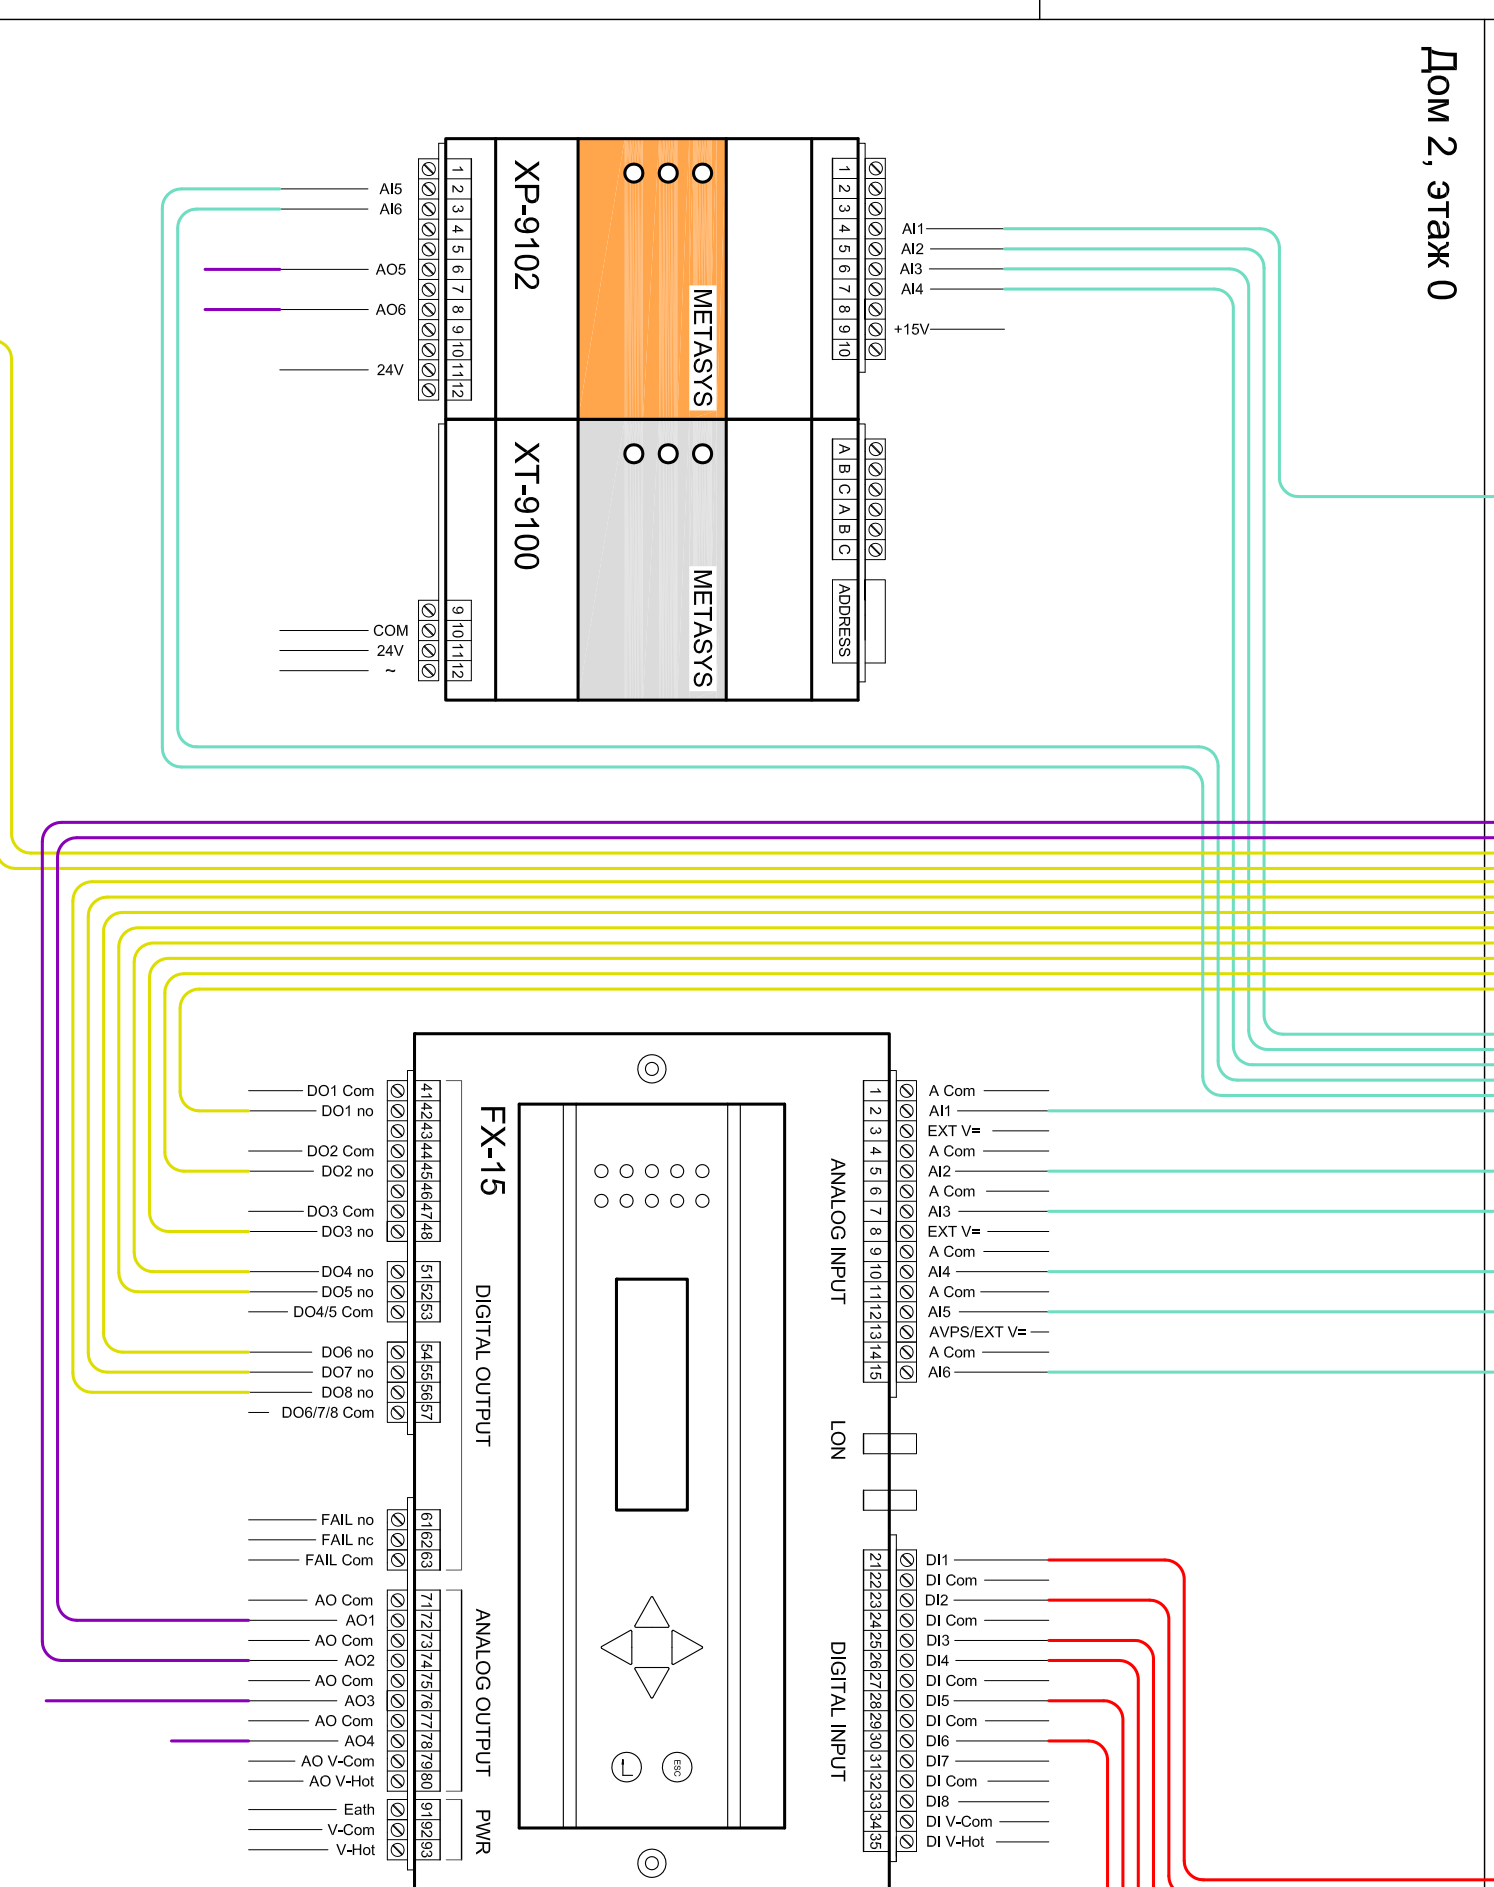
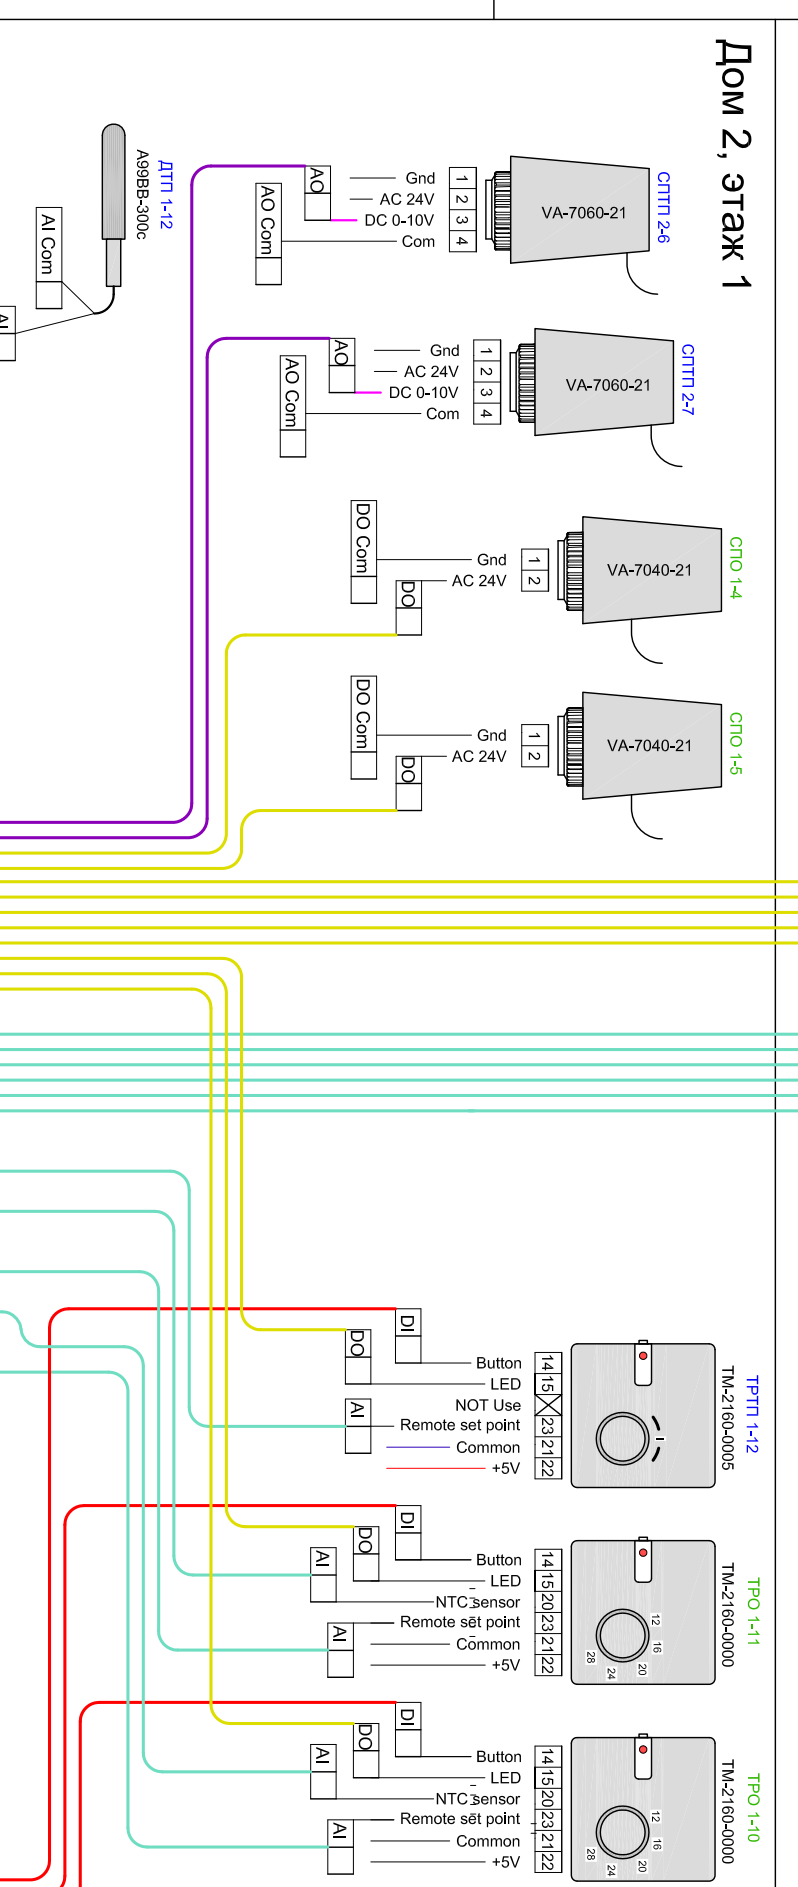
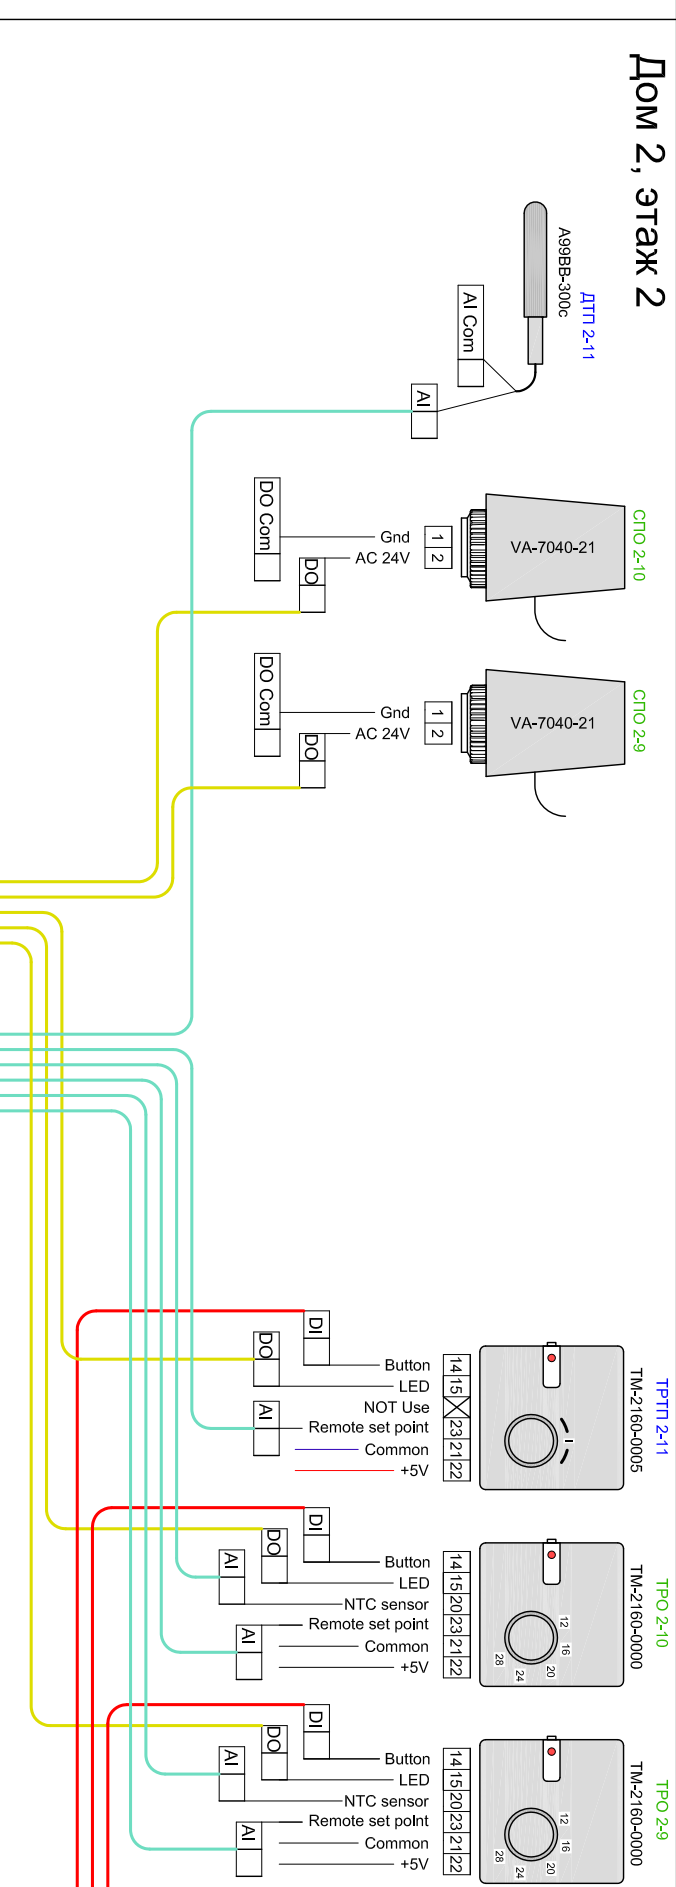
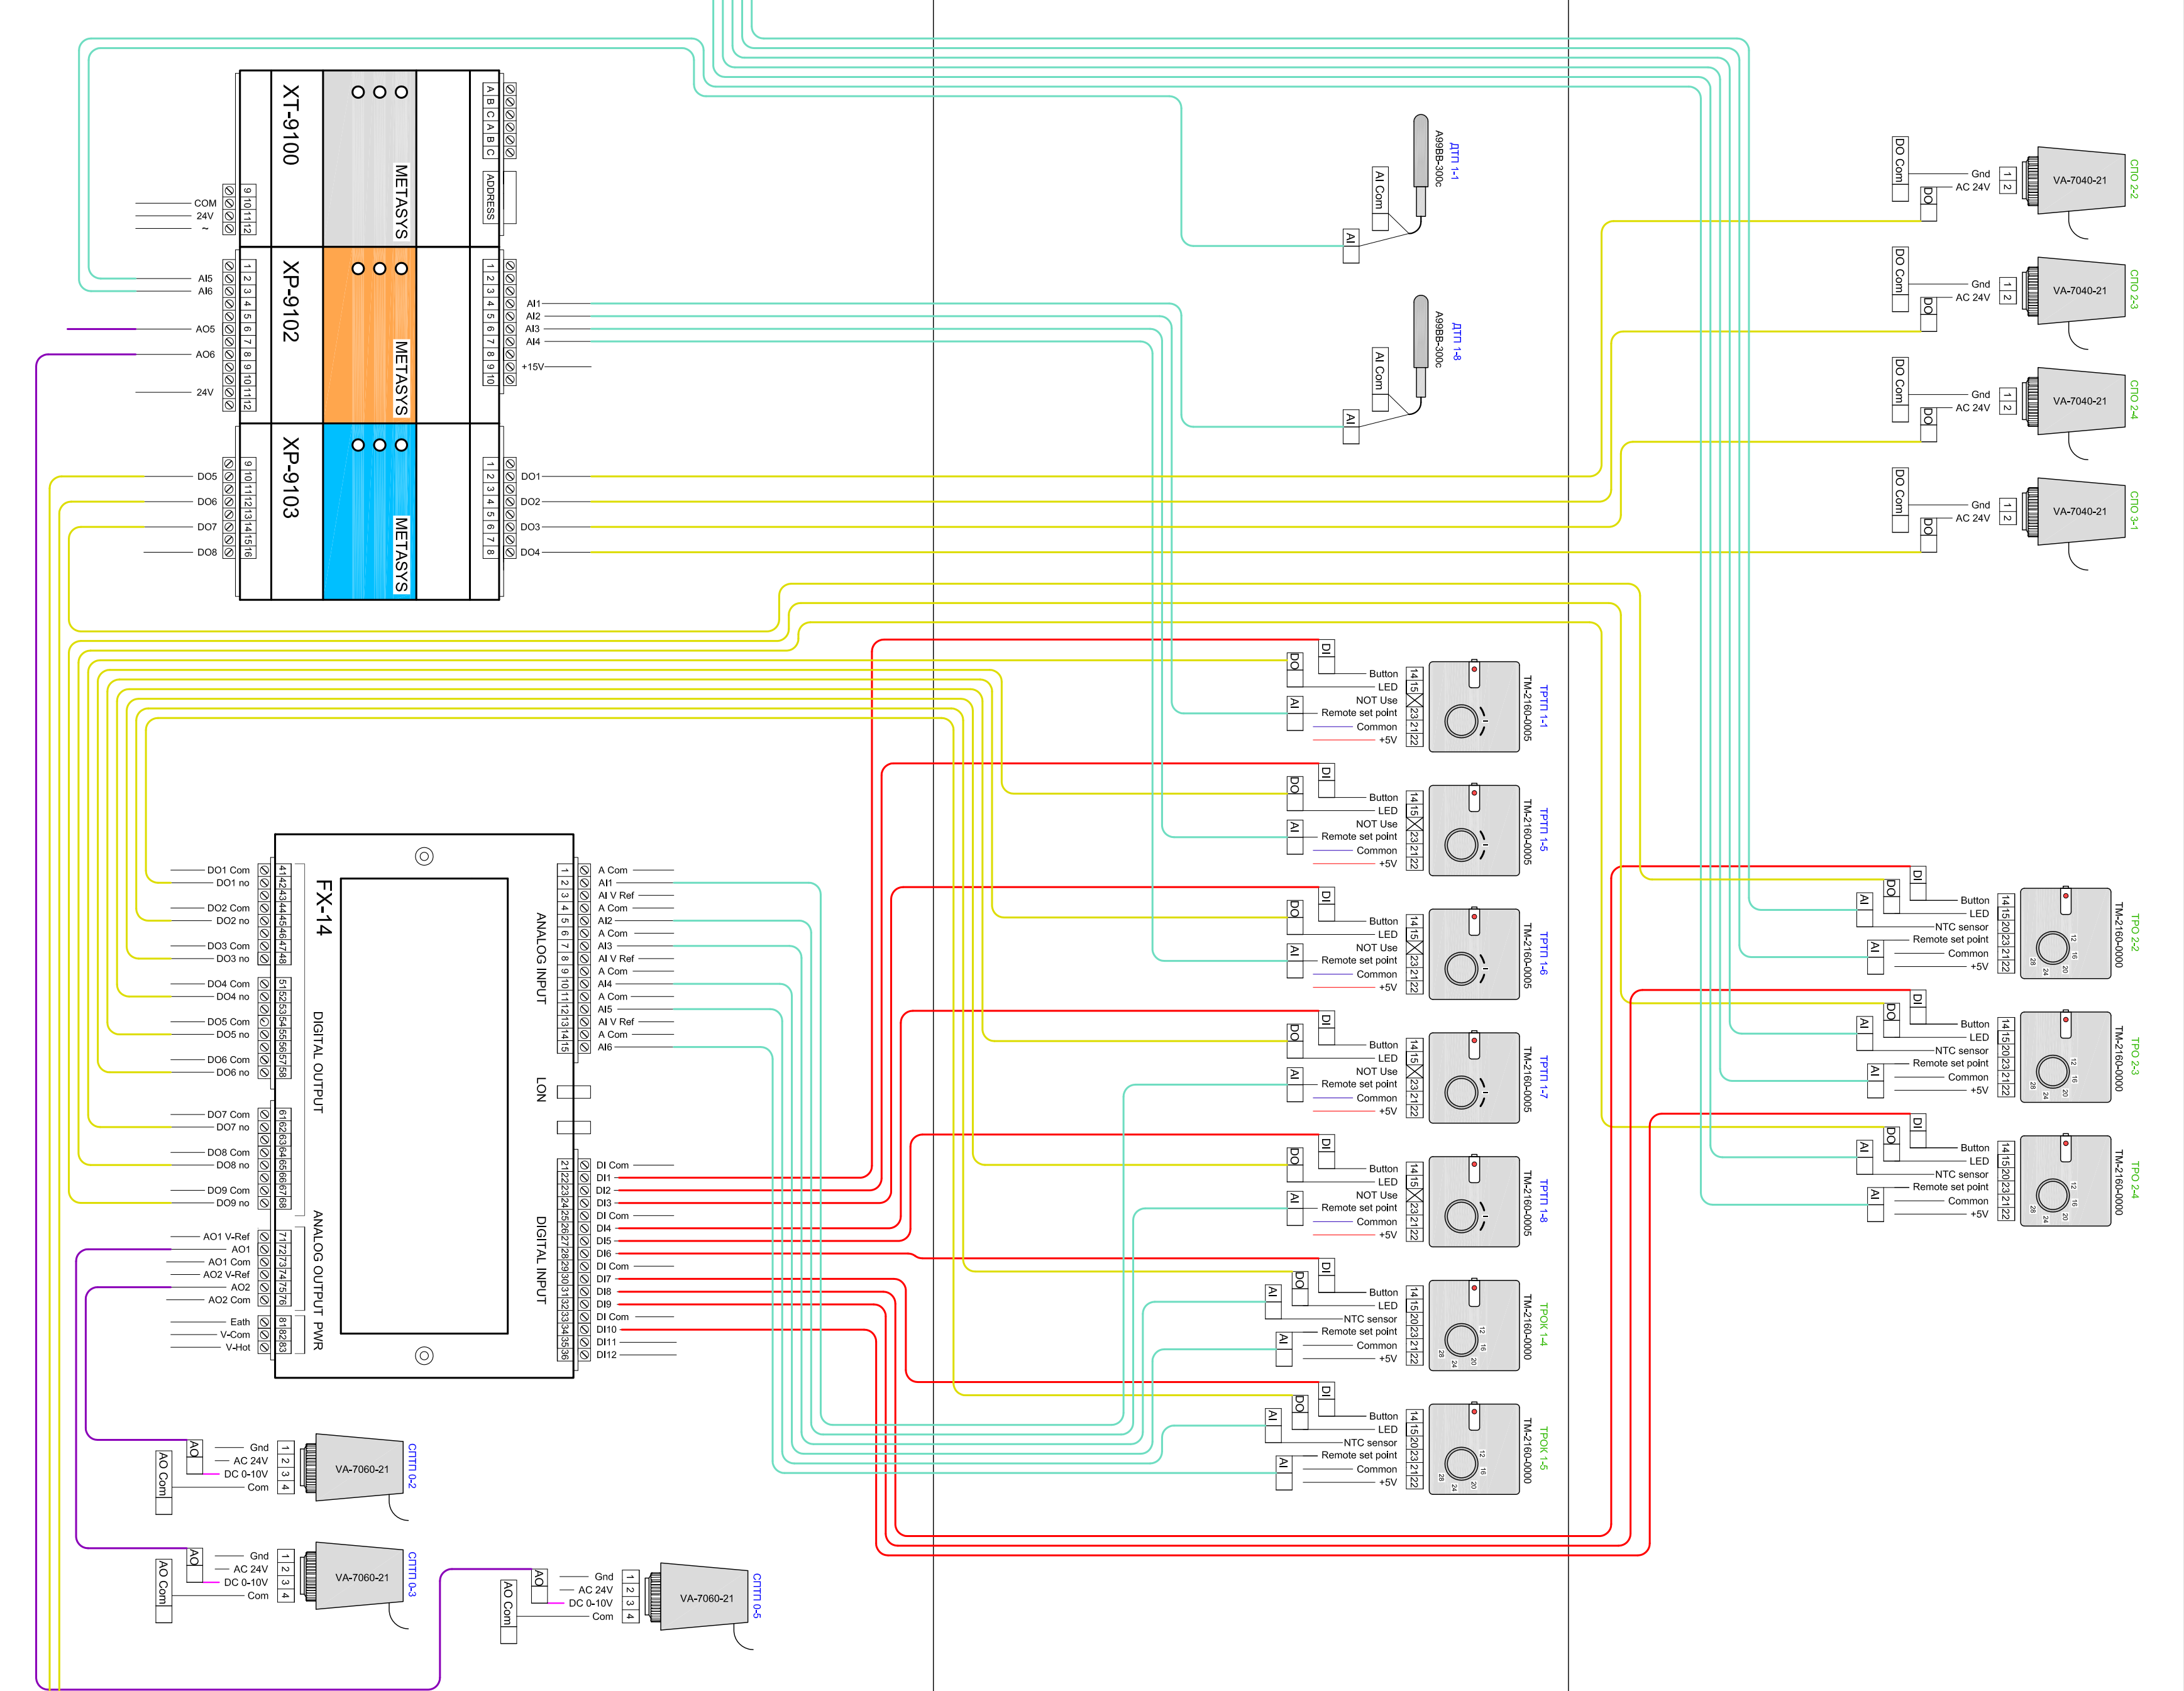
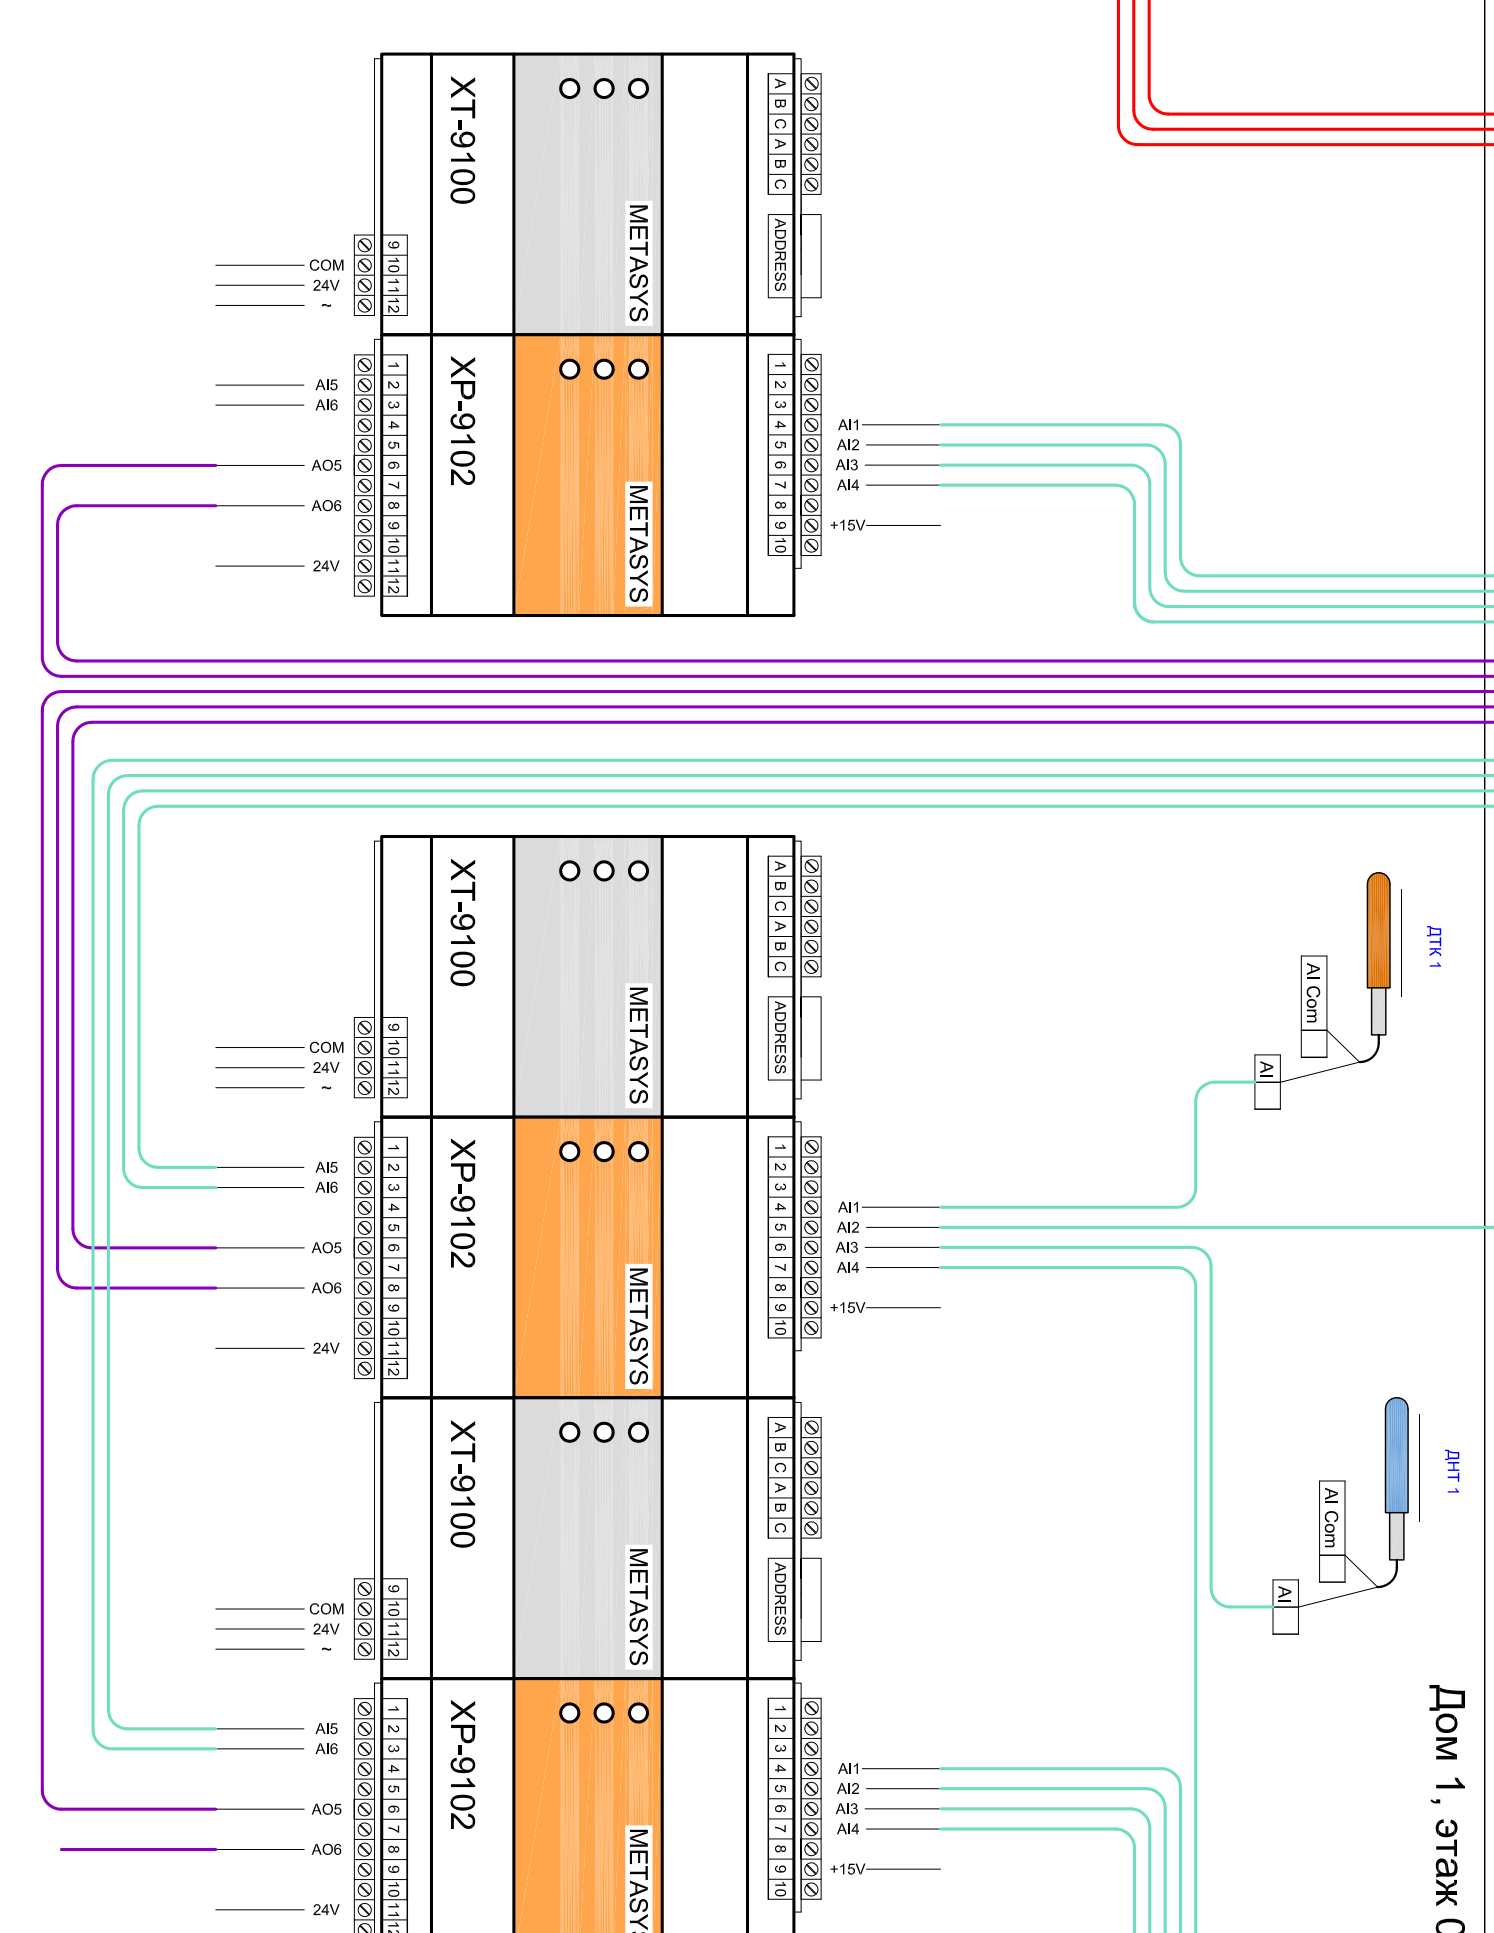


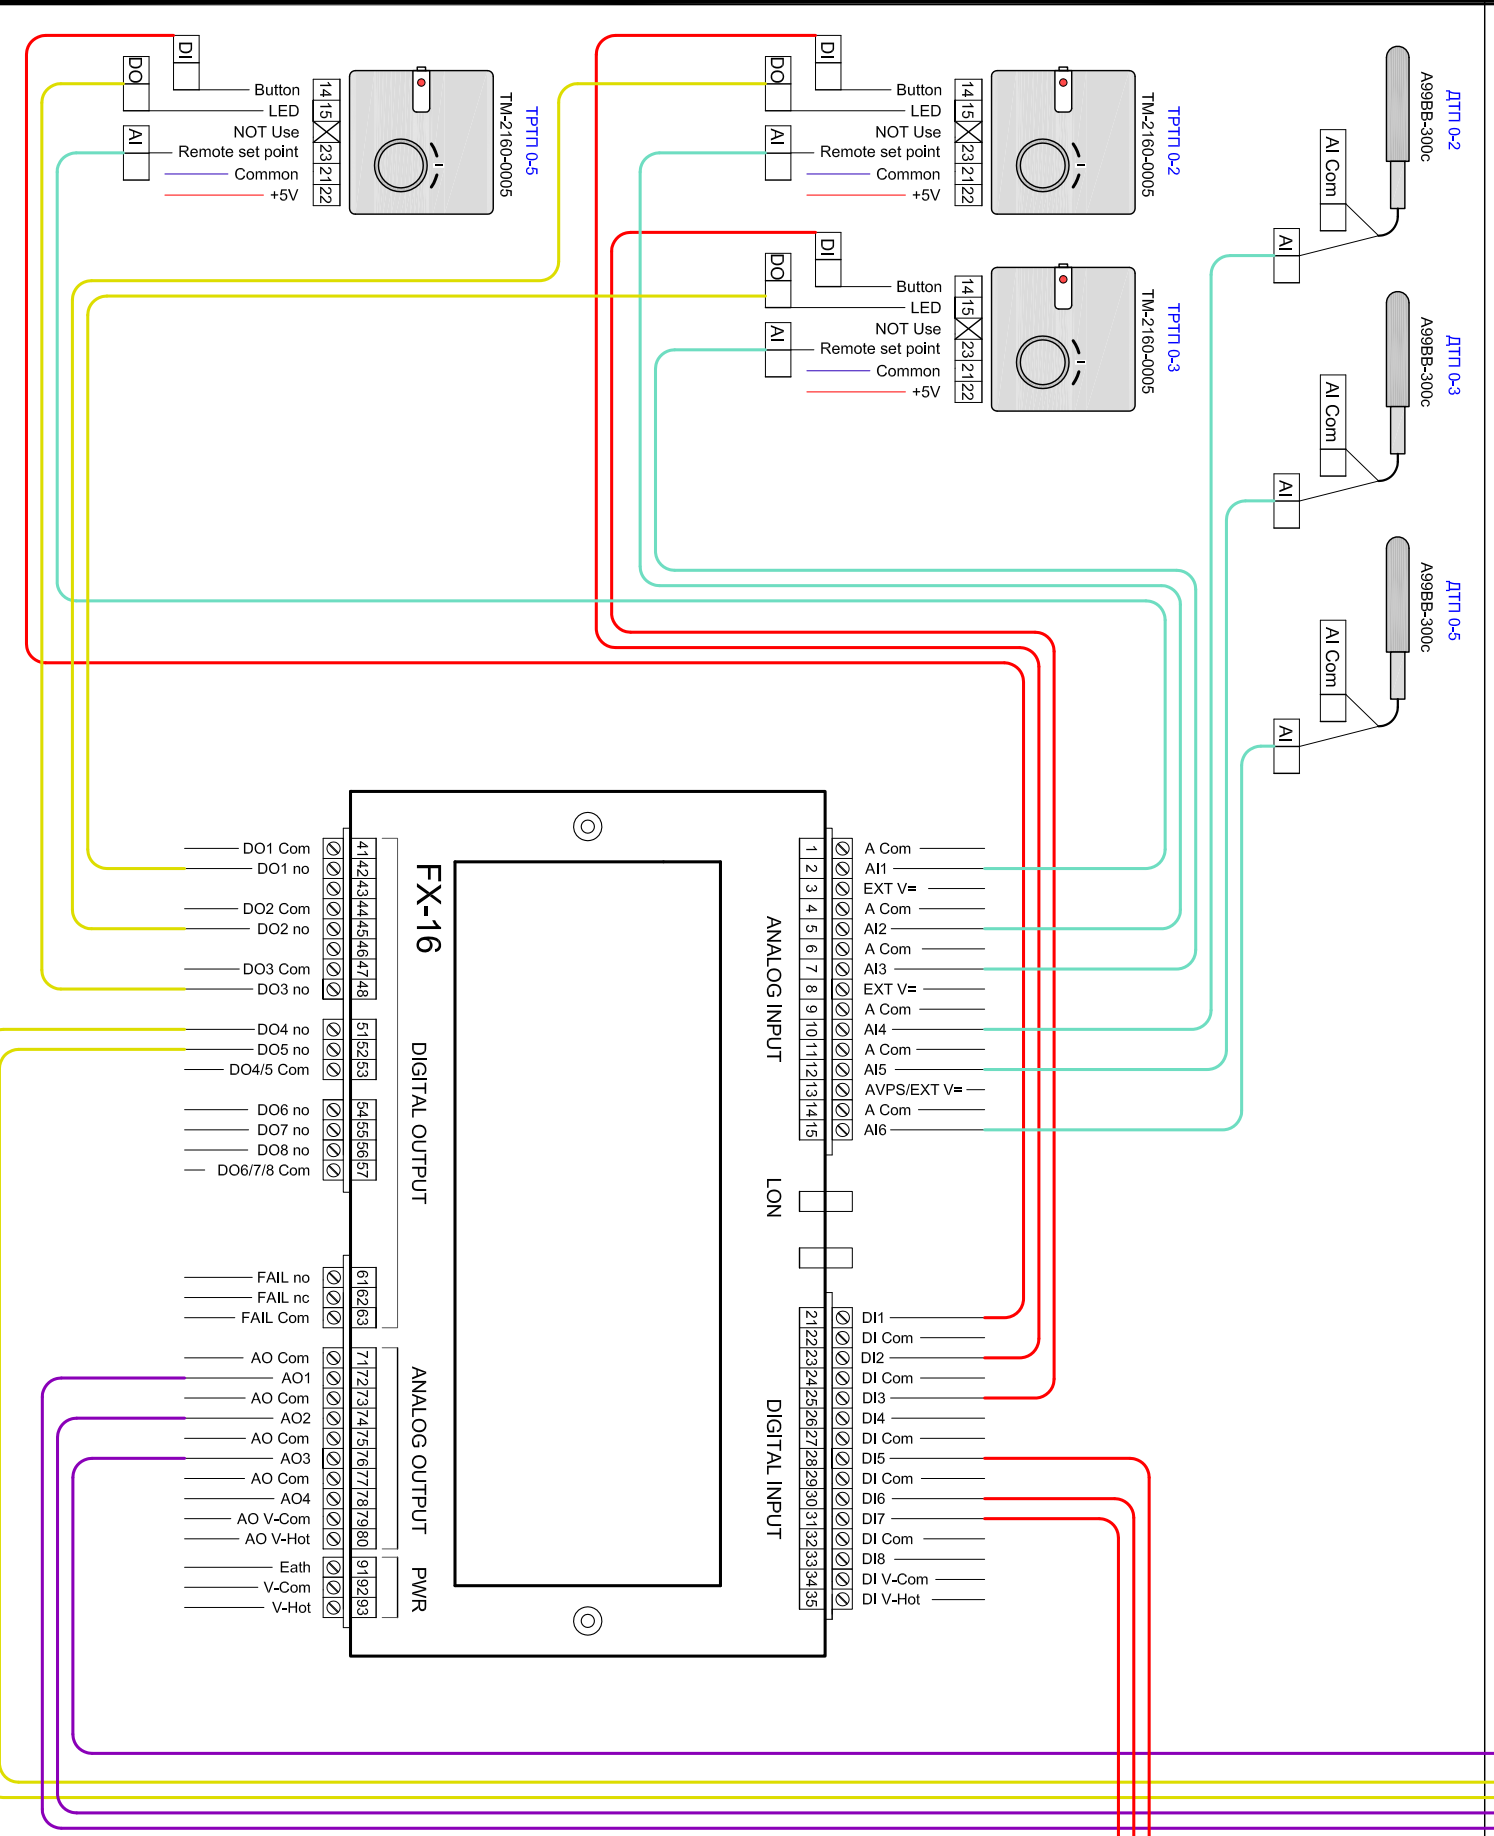

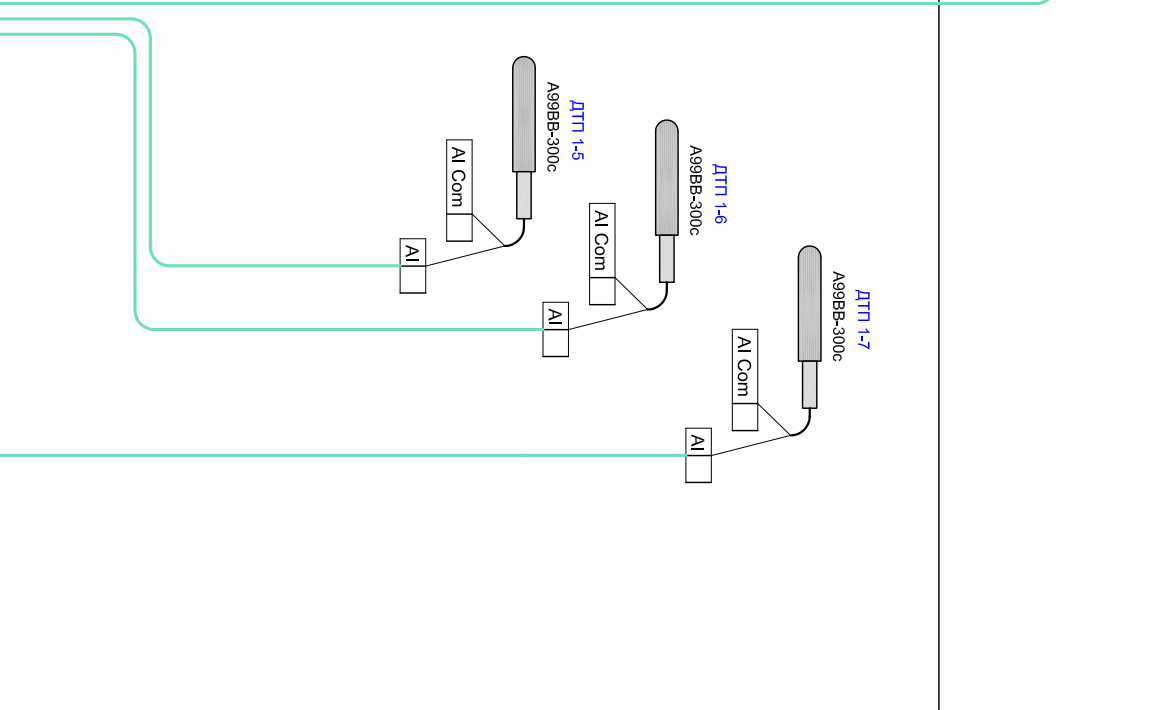


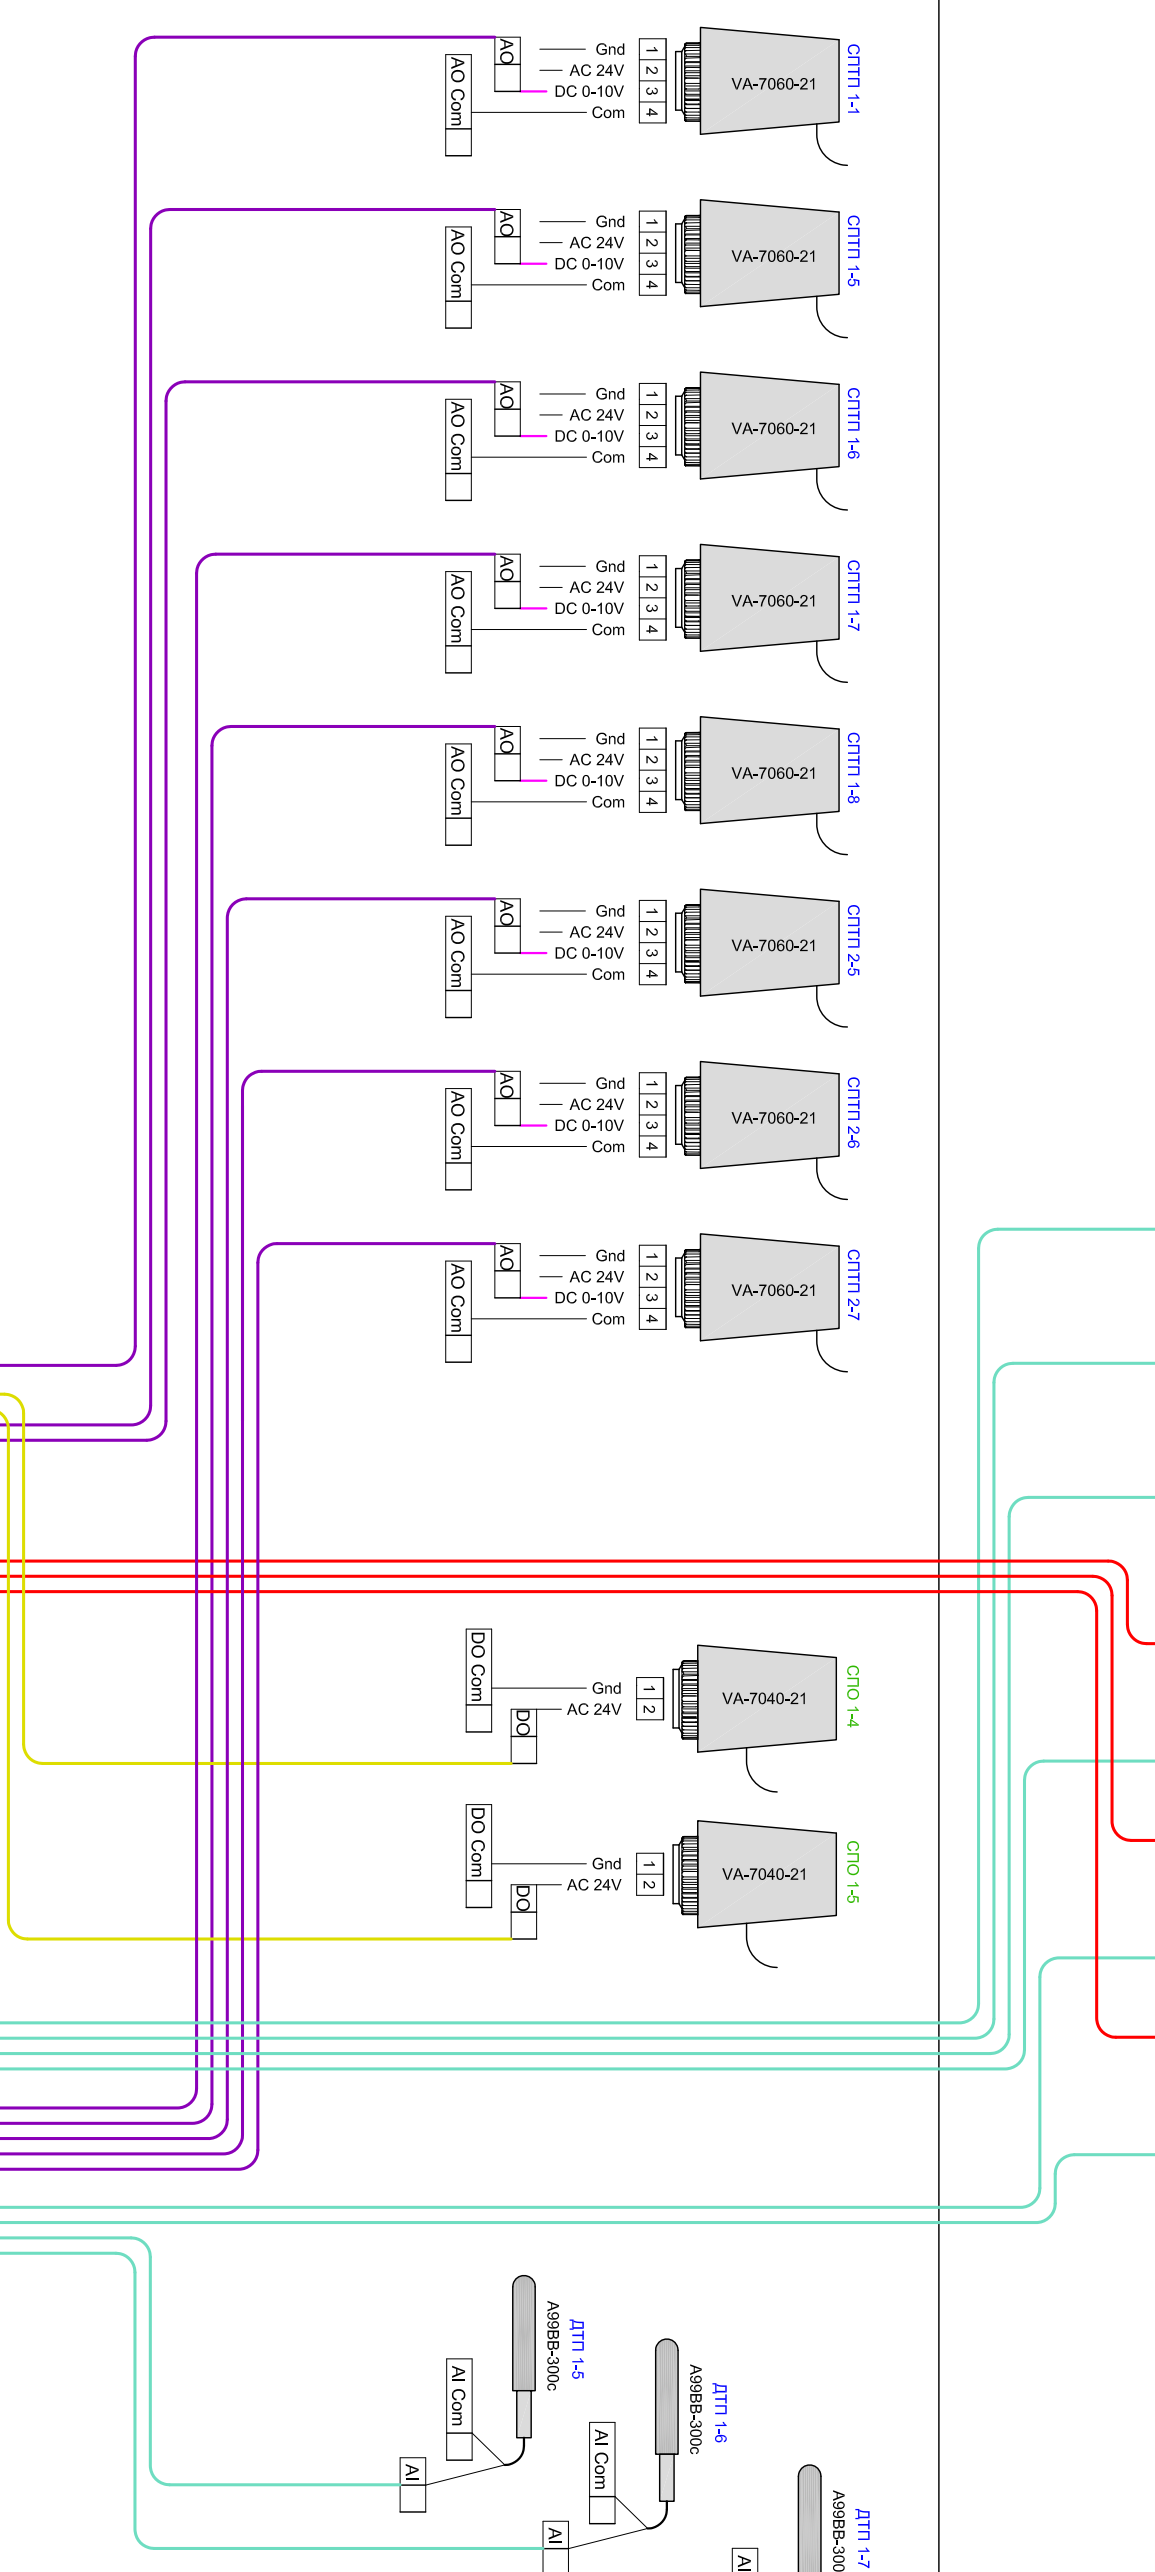


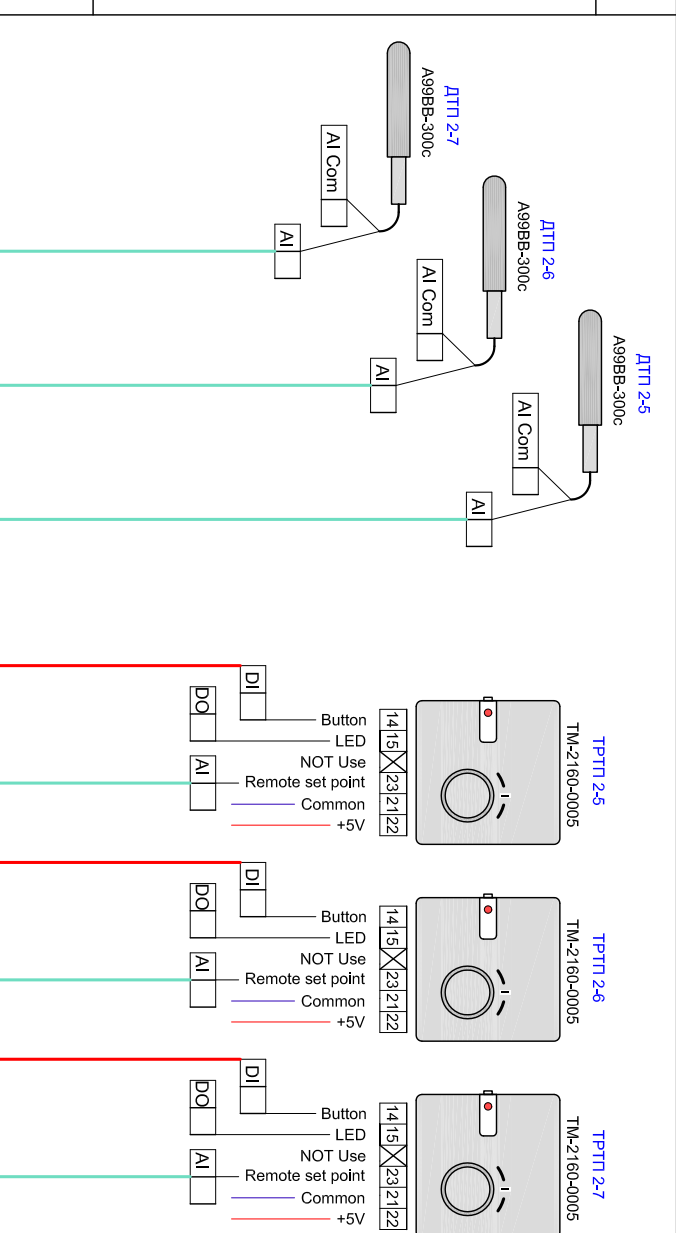

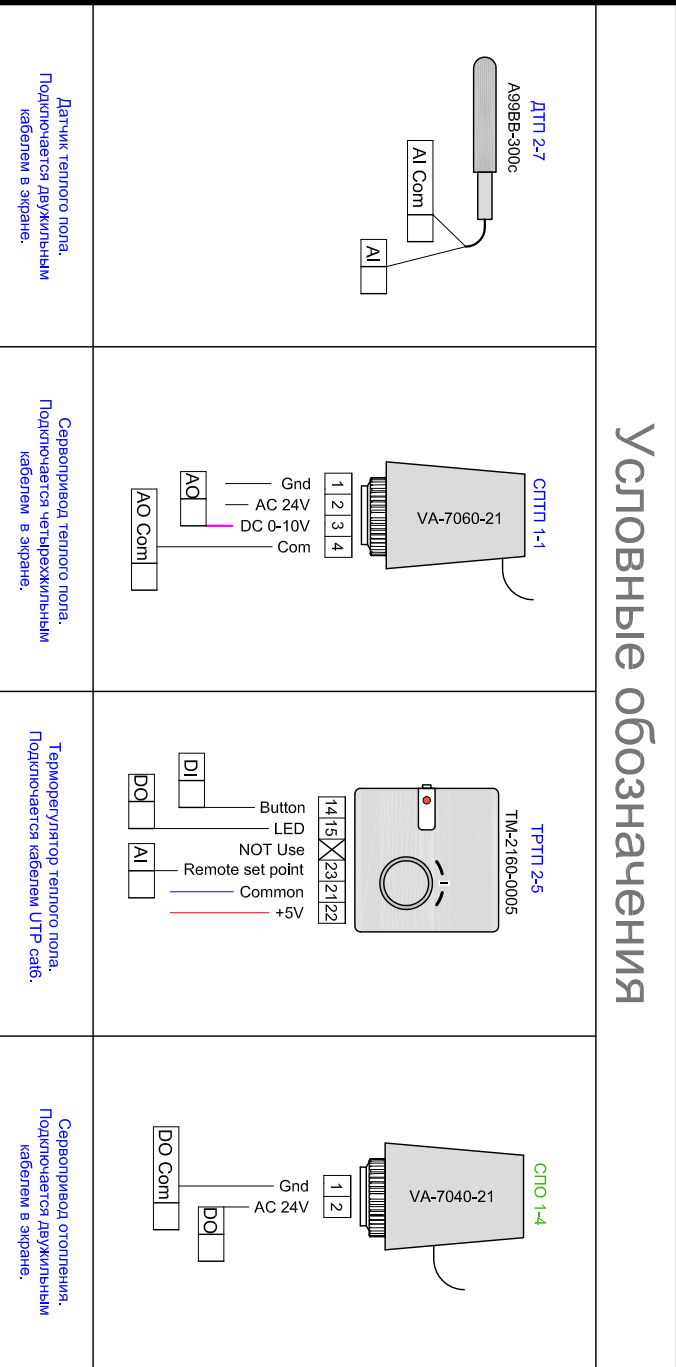


| A-19-СОНМ  |     |            |      |       | Жилий дом по адресу: |                                                                                     |
|------------|-----|------------|------|-------|----------------------|-------------------------------------------------------------------------------------|
| Имя        | Кон | Почт       | Язык | Порт  | Датум                | Статус                                                                              |
| Роза505001 |     | Широков Д. |      |       |                      | Автоматизация управления<br>системой отопления, вентиляции                          |
| Прозвон    |     | Широков Д. |      | 10.10 |                      |                                                                                     |
| Статус     |     |            |      |       |                      | Структурная схема                                                                   |
|            |     |            |      |       |                      |  |



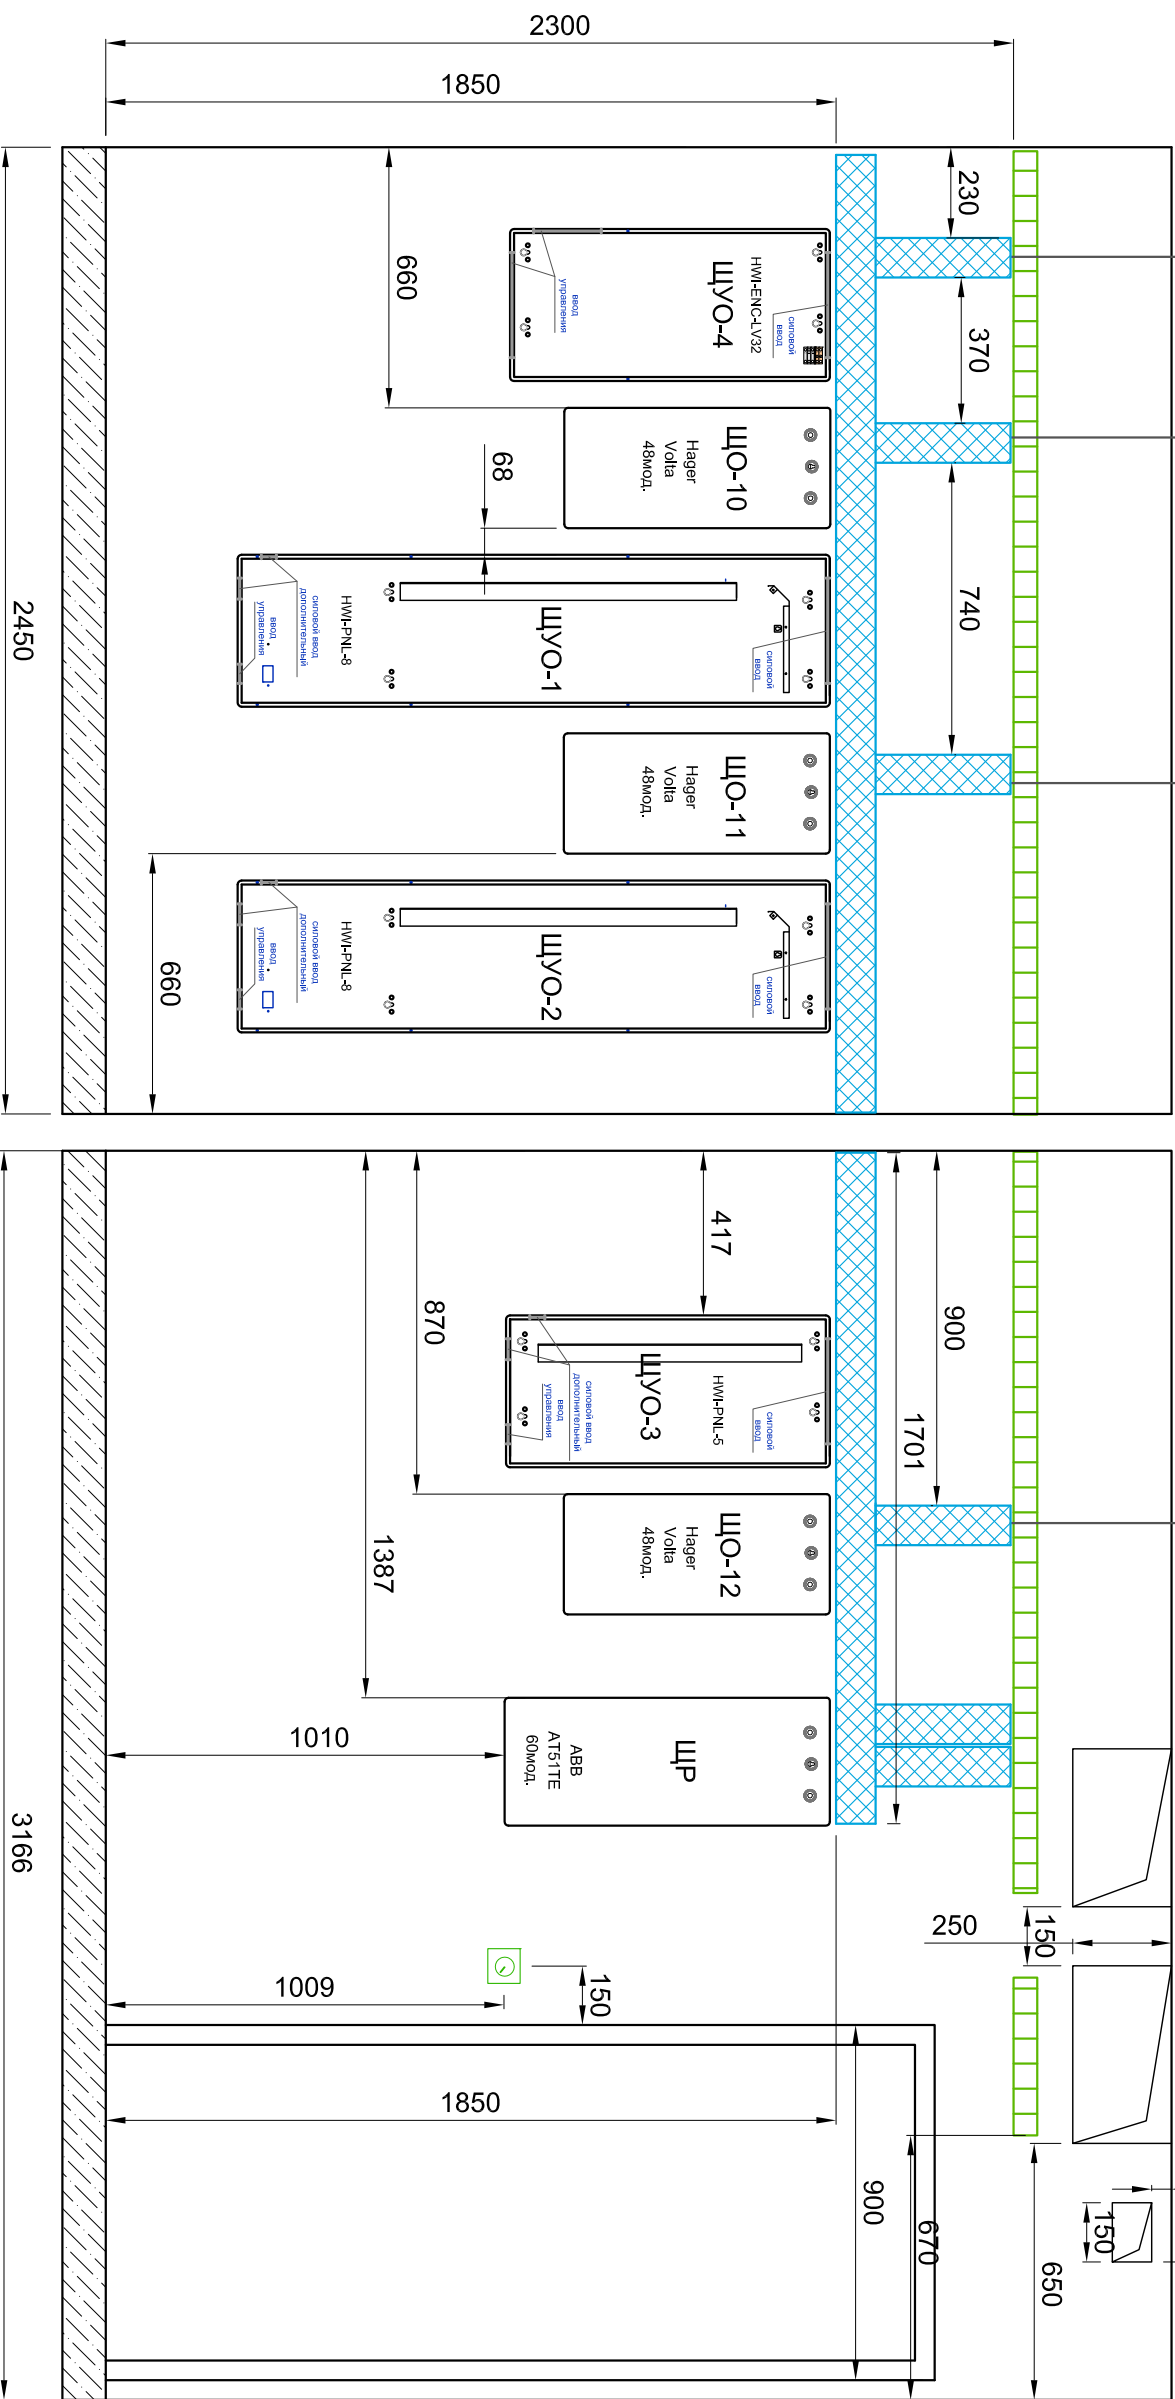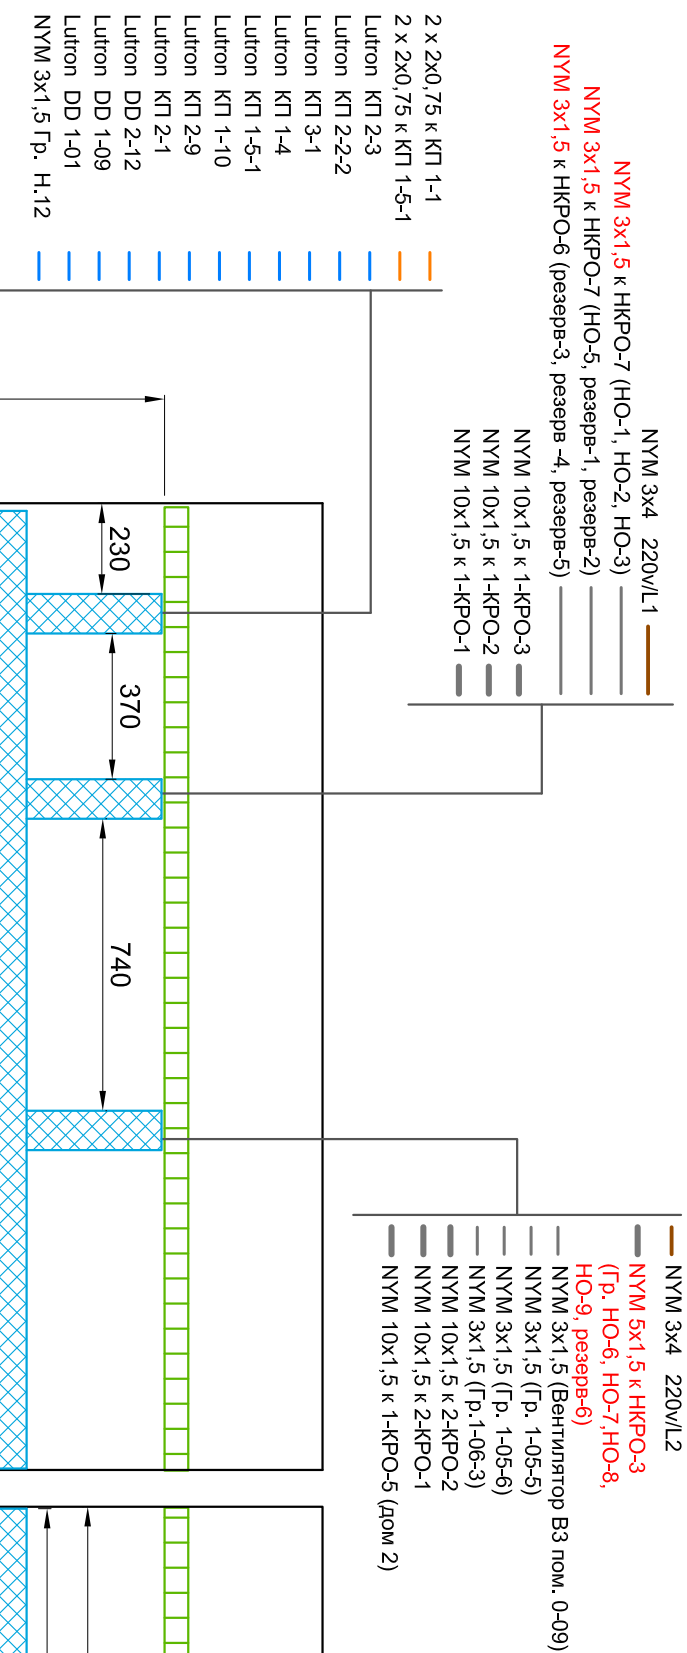

## Стена 2

## Стена 3
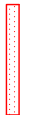
|                                                                                   |                                       |                                                                                    |                               |
|-----------------------------------------------------------------------------------|---------------------------------------|------------------------------------------------------------------------------------|-------------------------------|
| Взам. инв. N                                                                      |                                       | Стена 2                                                                            |                               |
| Подпись и дата                                                                    |                                       |                                                                                    |                               |
| Инв. № подл.                                                                      |                                       |                                                                                    |                               |
| <b>Условные обозначения</b>                                                       |                                       |                                                                                    |                               |
|  | Вывод кабеля из подрозетника с рамкой |  | Гофротруба д. 32мм            |
|  | Вывод кабеля из подрозетника          |   | Кабель акустический           |
|  | Термо-регулятор отопления             |   | Кабель витая пара (УТР cat 6) |
|  | протяжная коробка, 1г                 |   | Кабель ТВ (RG-6)              |
|  | Информационная розетка 2 порта        |   | Кабель силовой (NYM 3x2,5)    |
|  | Информационная розетка 1 порт         |   | Гофротруба д. 20мм            |
|  | Розетка силовая бытового назначения   |   | Гофротруба д. 25мм            |
|   | Розетка ТВ                            |    | Гофротруба д. 16мм            |

|             |               |      |                                                                                    |      |        |
|-------------|---------------|------|------------------------------------------------------------------------------------|------|--------|
| A-19-УО     |               |      | Жилой дом по адресу: г. Киев, ул. Юнкерова                                         |      |        |
|             | Подп.         | Дата | Система управления освещением                                                      |      |        |
|             |               |      |                                                                                    |      |        |
|             |               |      |                                                                                    |      |        |
| Разработал  | Анисифоров А. |      |                                                                                    |      |        |
|             |               |      | Развертка стен 2 и 3. Расположение оборудования. Пом. 0-8                          |      |        |
|             |               |      |                                                                                    |      |        |
|             |               |      |                                                                                    |      |        |
| Согласовано |               |      |                                                                                    |      |        |
|             |               |      | Страница                                                                           | Лист | Листов |
|             |               |      | P                                                                                  | 8    |        |
|             |               |      |  |      |        |

|             |                |             |
|-------------|----------------|-------------|
| Взам. инв.№ | Подпись и дата | Инв.№ подл. |
|             |                |             |

|                          |                                       |  |                               |
|--------------------------|---------------------------------------|--|-------------------------------|
| <input type="checkbox"/> | Вывод кабеля из подрозетника с рамкой |  | Гофротруба д. 32мм            |
| <input type="radio"/>    | Вывод кабеля из подрозетника          |  | Кабель акустический           |
|                          |                                       |  | Кабель витая пара (UTP cat 6) |
|                          | протяжная коробка, 19                 |  | Кабель ТВ (RG-6)              |
|                          | Информационная розетка 2 порта        |  | Кабель силовой (NYM 3x2,5)    |
|                          | Информационная розетка 1 порт         |  | Гофротруба д. 20мм            |
|                          | Розетка силовая бытового назначения   |  | Гофротруба д. 25мм            |
|                          | Розетка ТВ                            |  | Гофротруба д. 16мм            |

Условные обозначения

|             |               |       |      |   |  |  |  |
|-------------|---------------|-------|------|---|--|--|--|
| А-19-УО     |               |       |      | Жилой дом по адресу: г. Киев, ул. Юнкерова                                                                      |  |  |  |
|             |               | Подп. | Дата | Система управления освещением                                                                                   |  |  |  |
|             |               |       |      |   |  |  |  |
| Разработал  | Анисифоров А. |       |      | Развертка стены 1. Расположение оборудования. Пом. 0-8                                                          |  |  |  |
|             |               |       |      |   |  |  |  |
| Согласовано |               |       |      | <div>NI-TECH<br/>HOUSE</div> |  |  |  |
|             |               |       |      |   |  |  |  |