


Помещение 2-06. Детская средняя

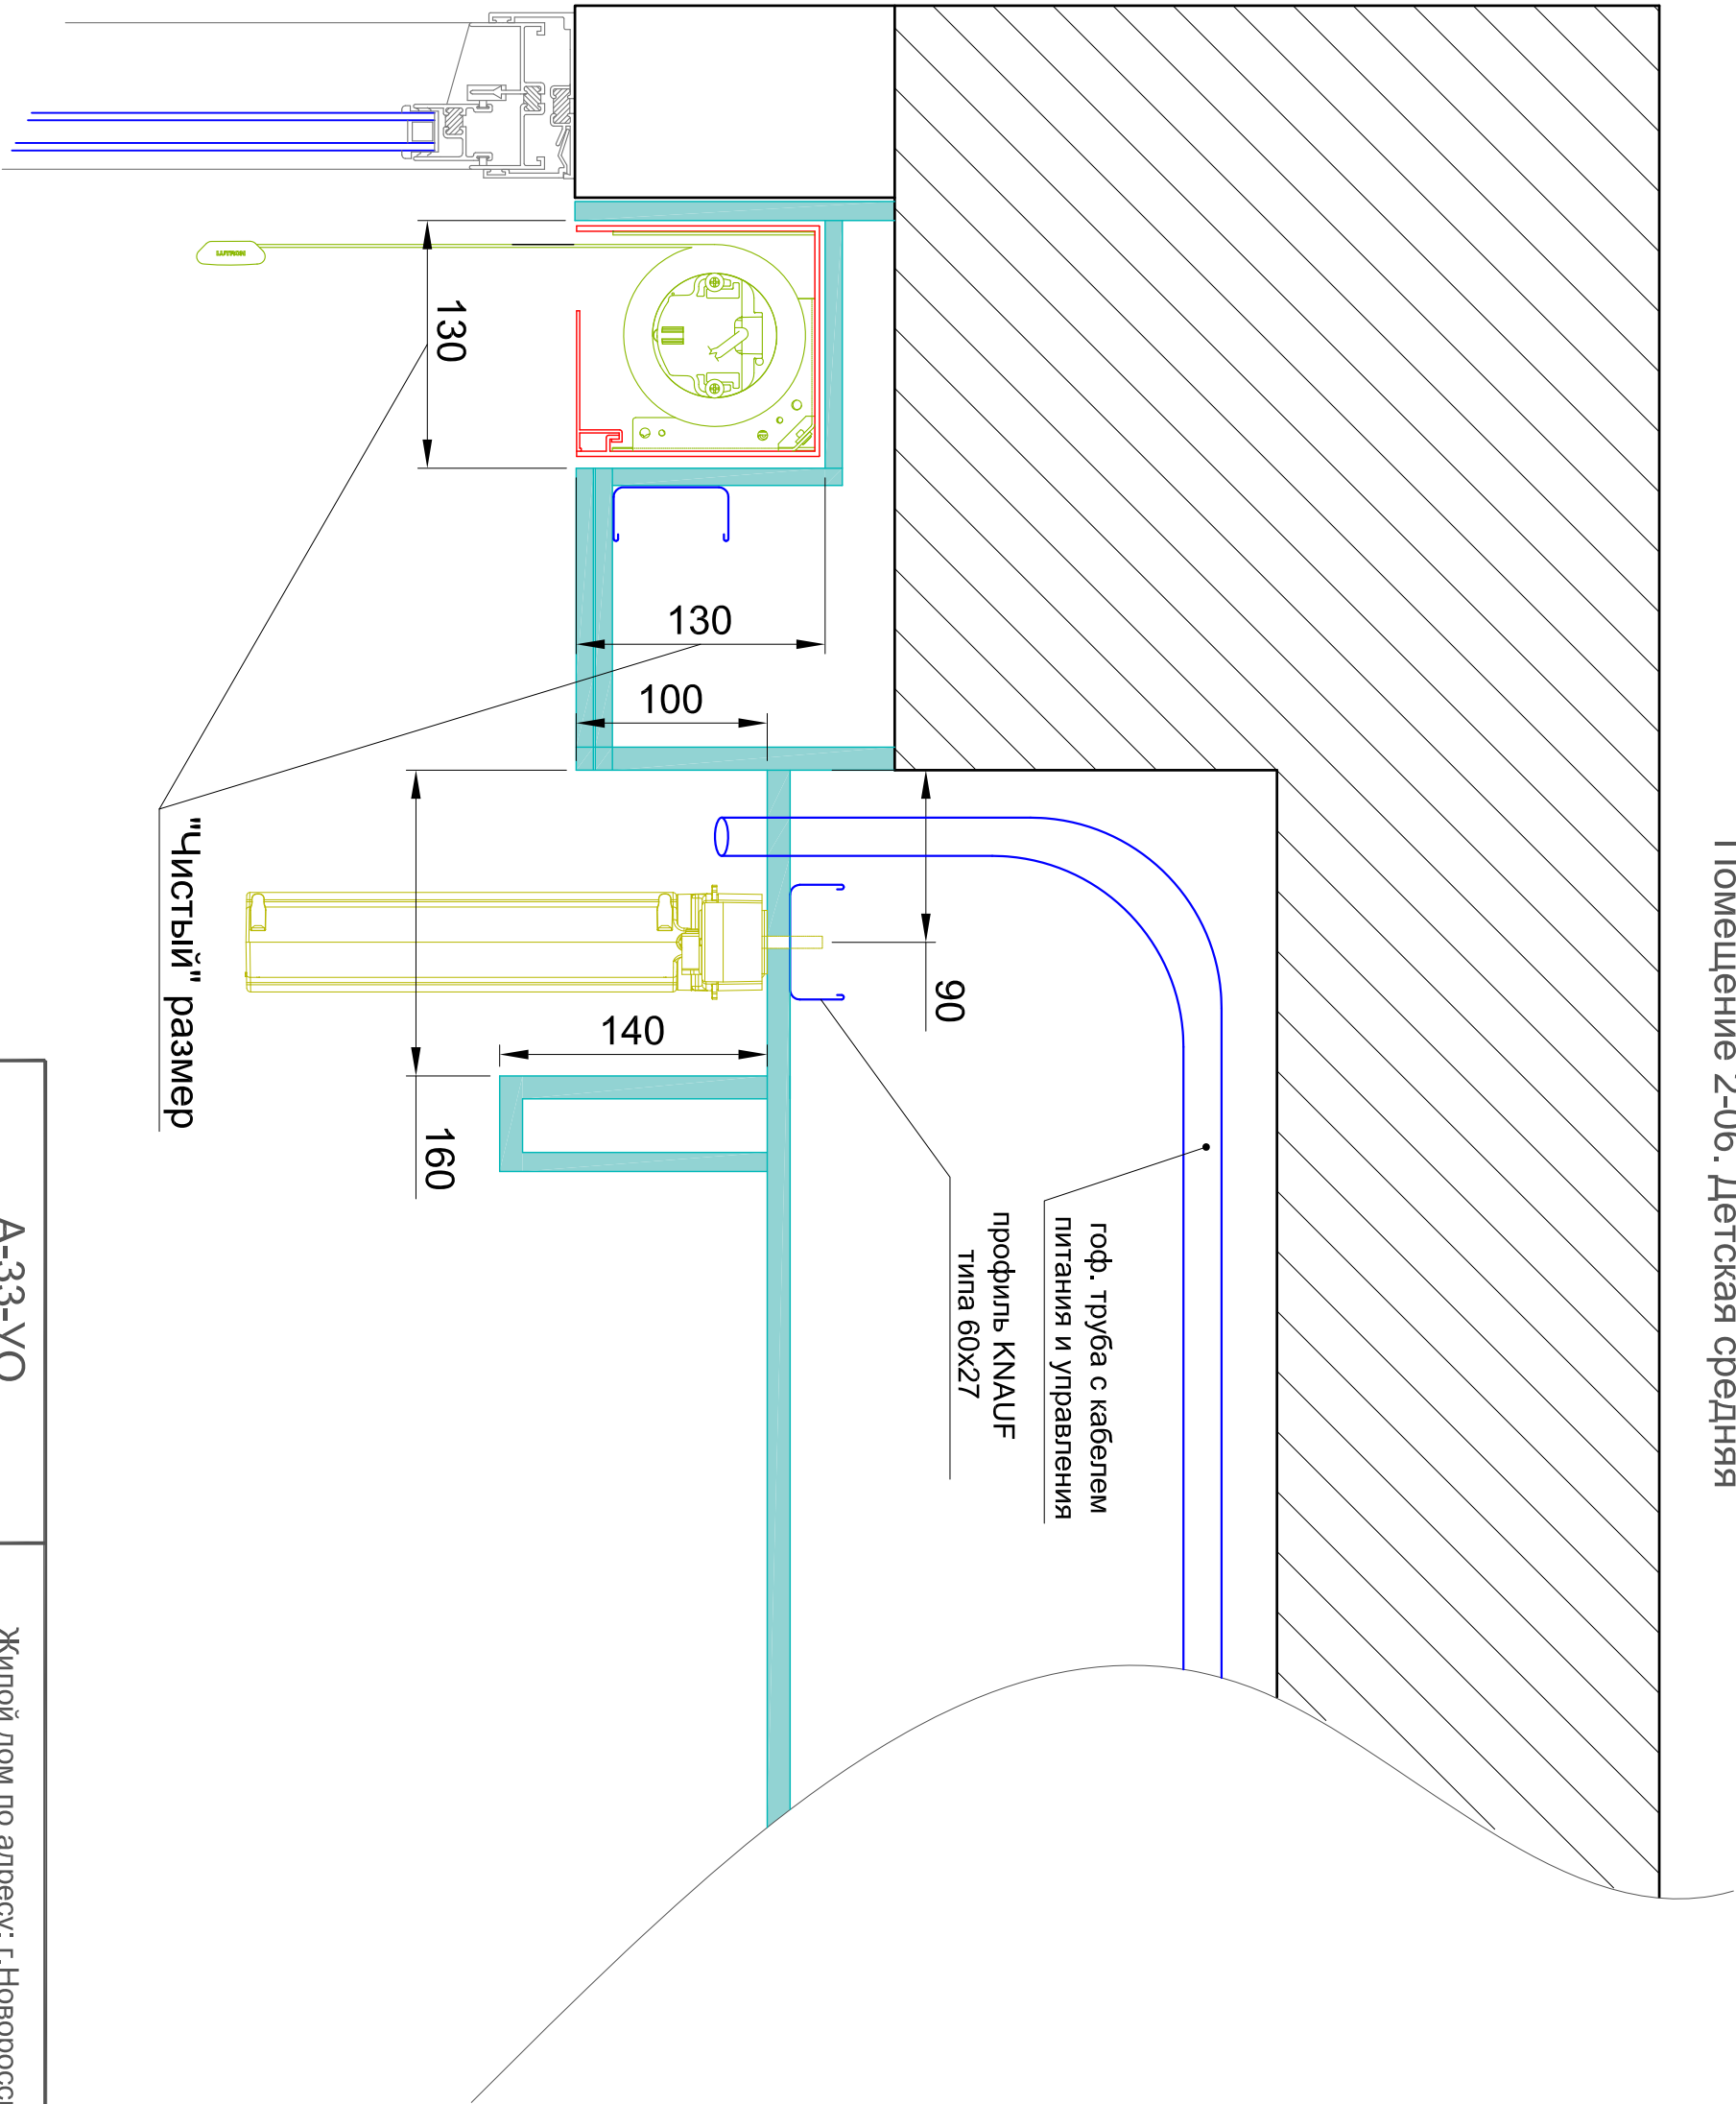

А-33-УО			Жилрой дом по адресу: г.Новоросийск, п. Мысхако		
	Подп.	Дата	Шторы затенения		
Разработал	Анисифоров А.	02.2013			
Согласовано	---				
Монтаж короба 121мм штор затенения. Разрез А-А			Стадия	Лист	Листов
			Р	9.3	
			HI-TECH HOUSE		

ПОМЕЩЕНИЕ 1-01

Примечания.

Выпуск кабеля ТВ и ИР из подрозетников - 0,5м.

Выпуск кабеля свернуть кольцом не менее 200мм. Закрепить пленкой. Подвязать к установочной


короўке.

Для выводов кабеля использовать подрозетники

увеличенной глубины: 60 - 80мм

Гофротрубы должны быть утолщены не менее 5мм относительно края пропилы стены.

Кабель вытаскать в гофротрубе!

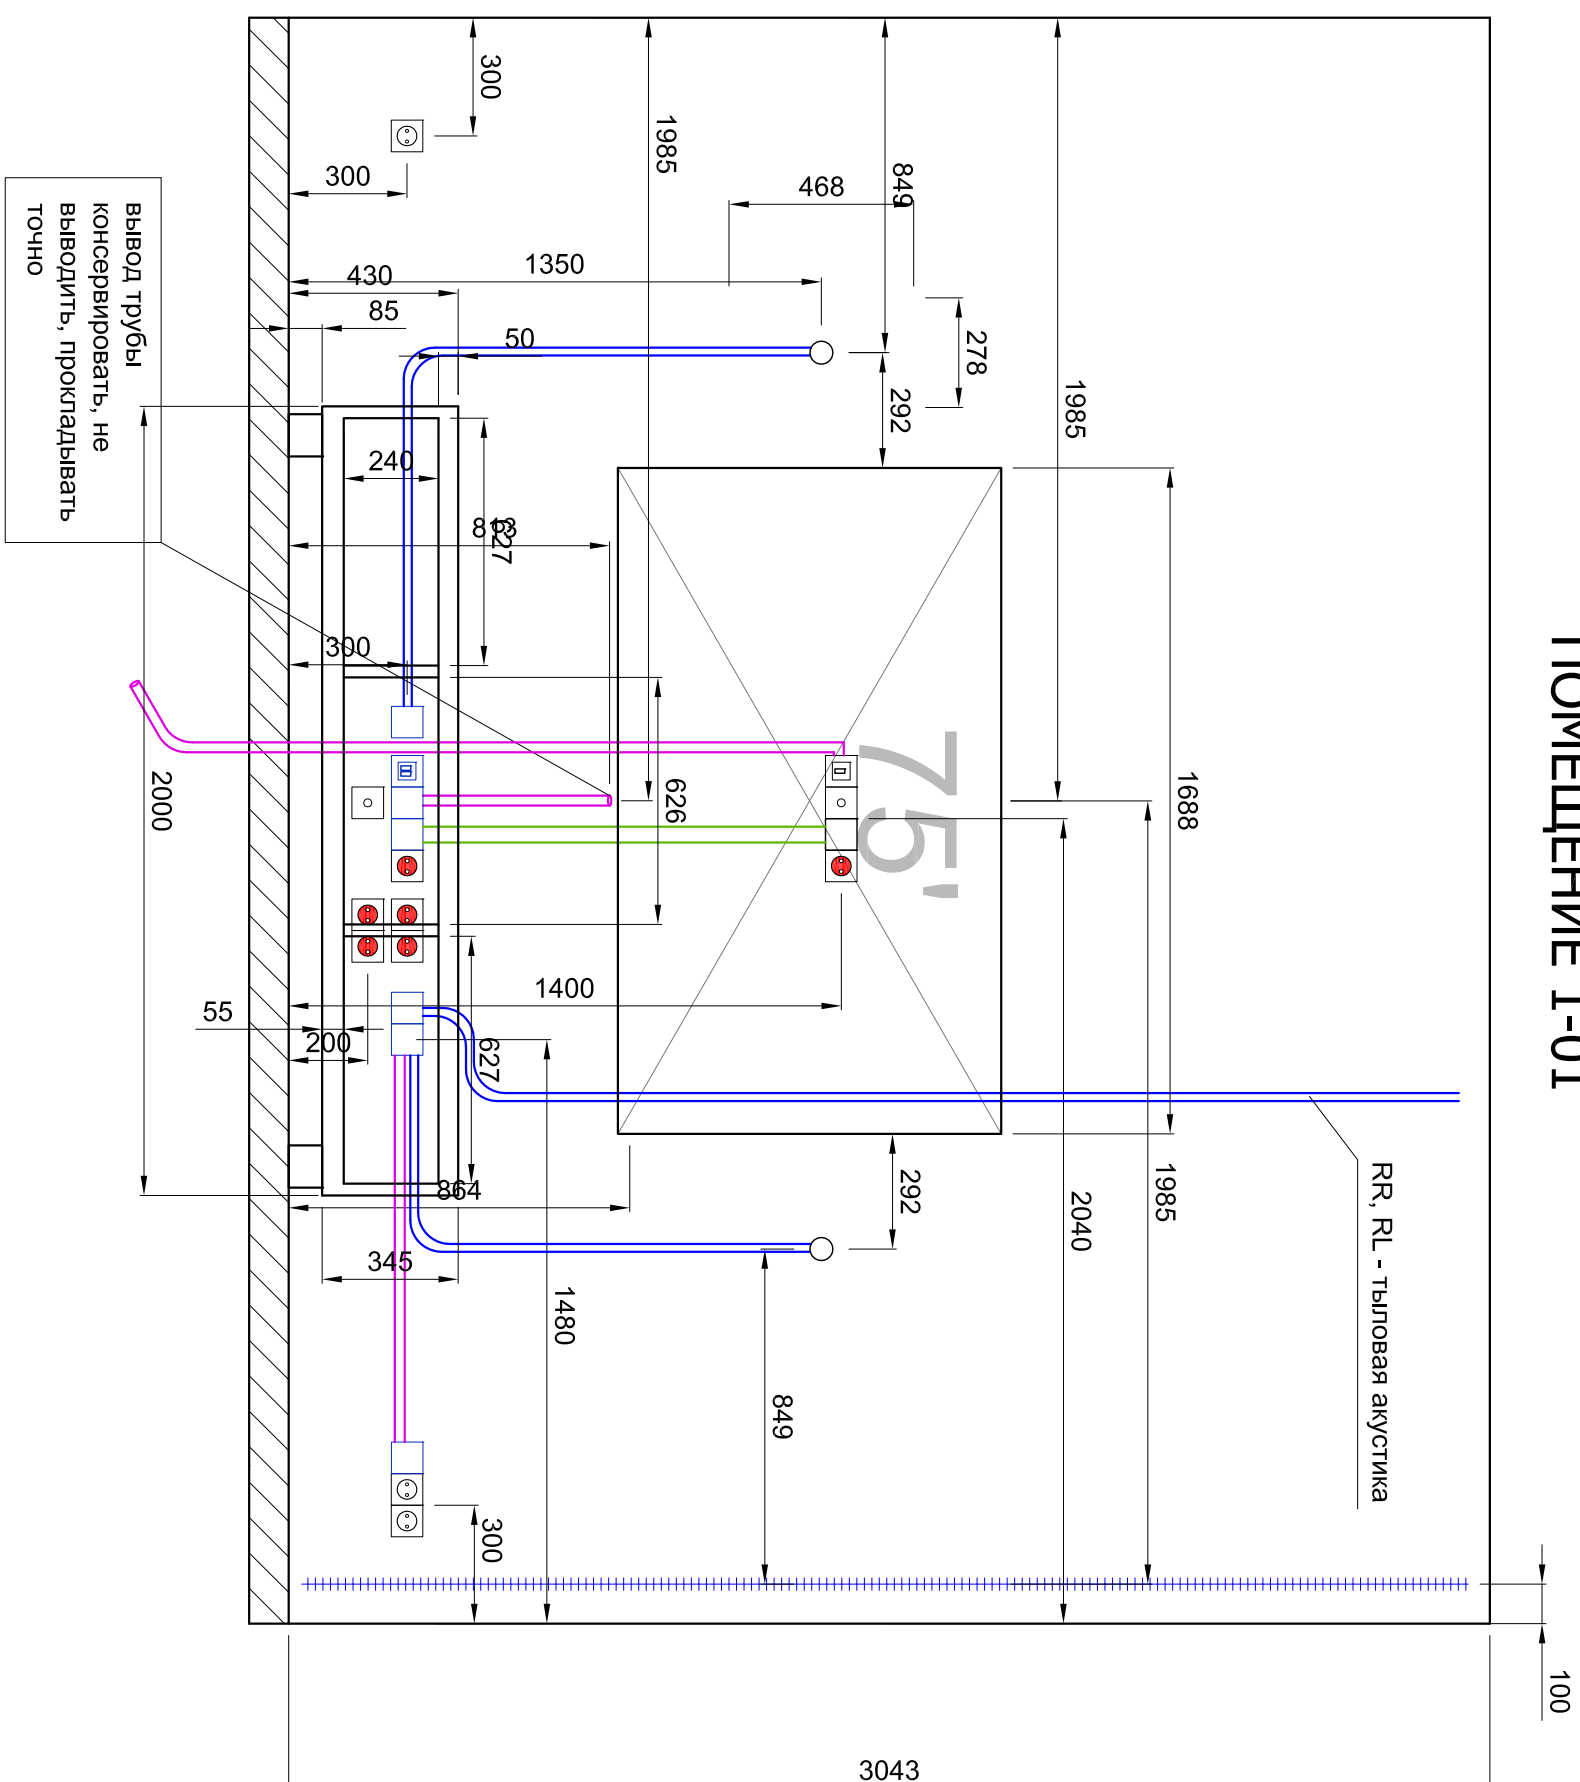

Условные обозначения

[illegible]