


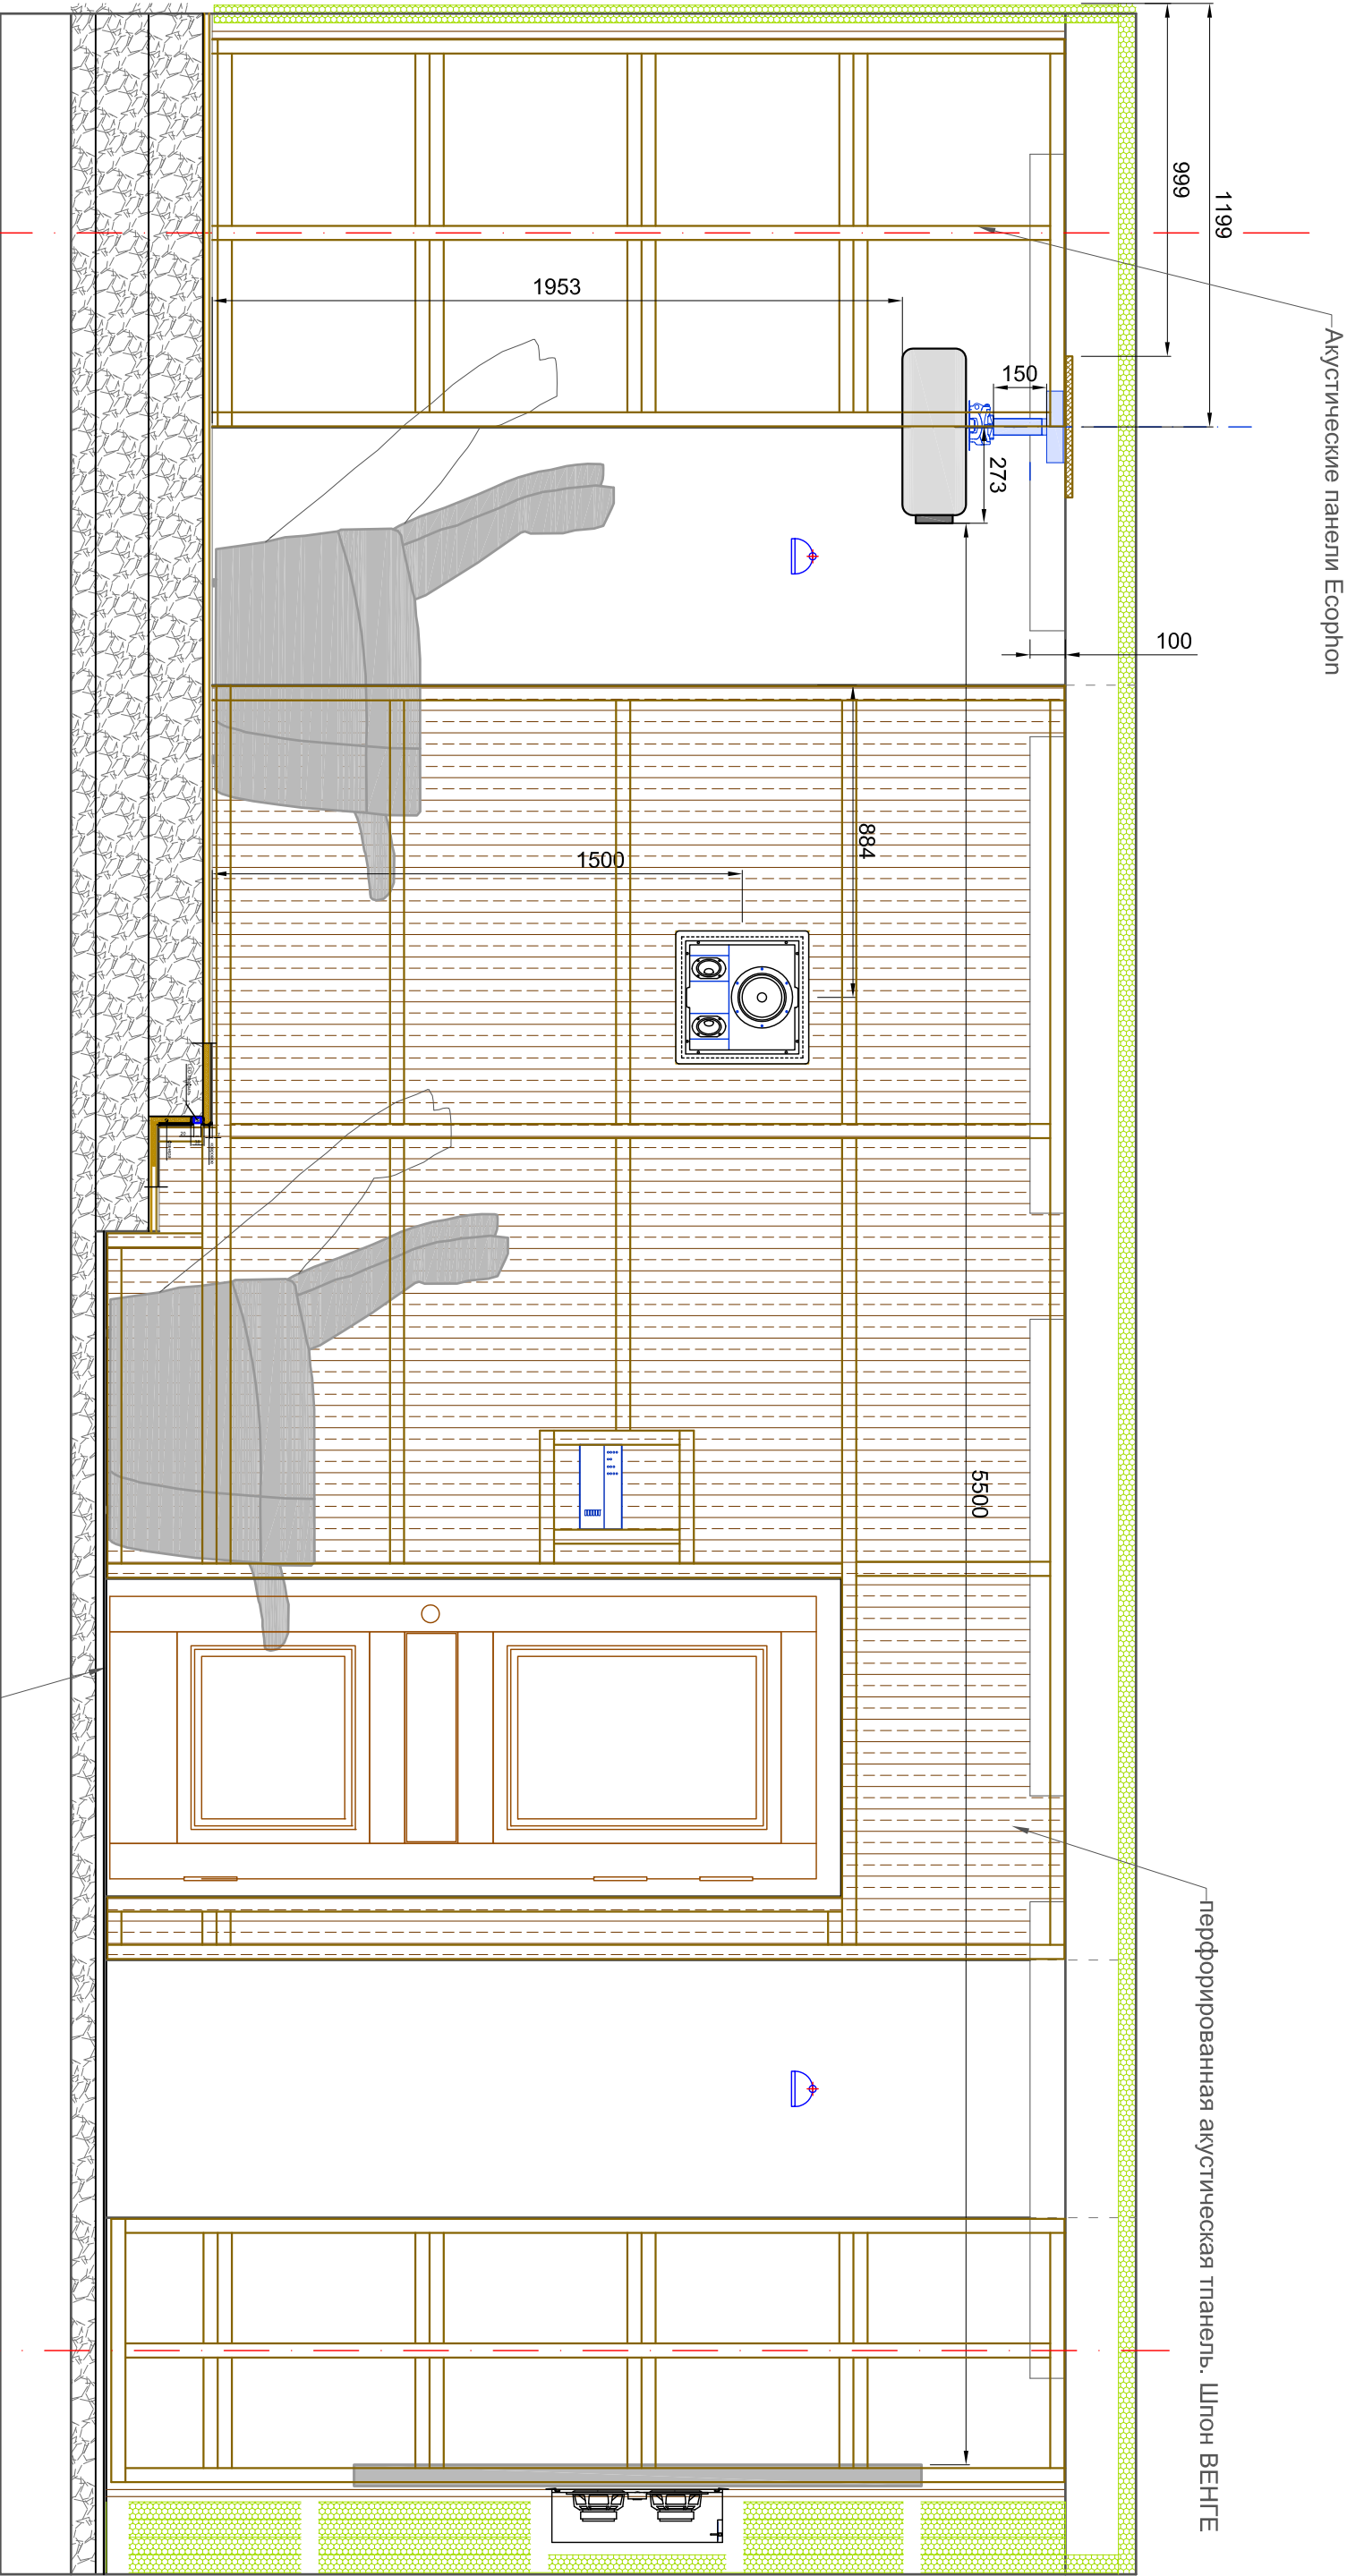


Условные обозначения

Взам. инв. N		
Подпись и дата		
Инв. № подл.		
☐	Выключатель одноклавишный	
☐	Вывод кабеля из подрозетника с рамкой	
☐	Вывод кабеля из подрозетника	
	Розетка силовая гарантированного питания	
	Вывод акустического кабеля	
	Информационная розетка 2 порта	
	Информационная розетка 1 порт	
	Розетка силовая бытового назначения	
	Розетка ТВ	

А-38-ДК			Жилый дом по адресу: г.Новороссийск, п. Прохоровка		
	Подп.	Дата	Домашний кинотеатр		
Разработал	Анисифоров А.	2016			
Согласовано			Развертка стен помещения ДК. Отделка боковых стен		
			Стадия	Лист	Листов
			Р	13.2	

Выпуск акустического кабеля в указанной точке. Гофру не снимать. Крепить открытым способом после обрешетки. До обрешетки подвязать с диаметром не менее 300мм под потолком

уровень ЧП = плита + 25мм

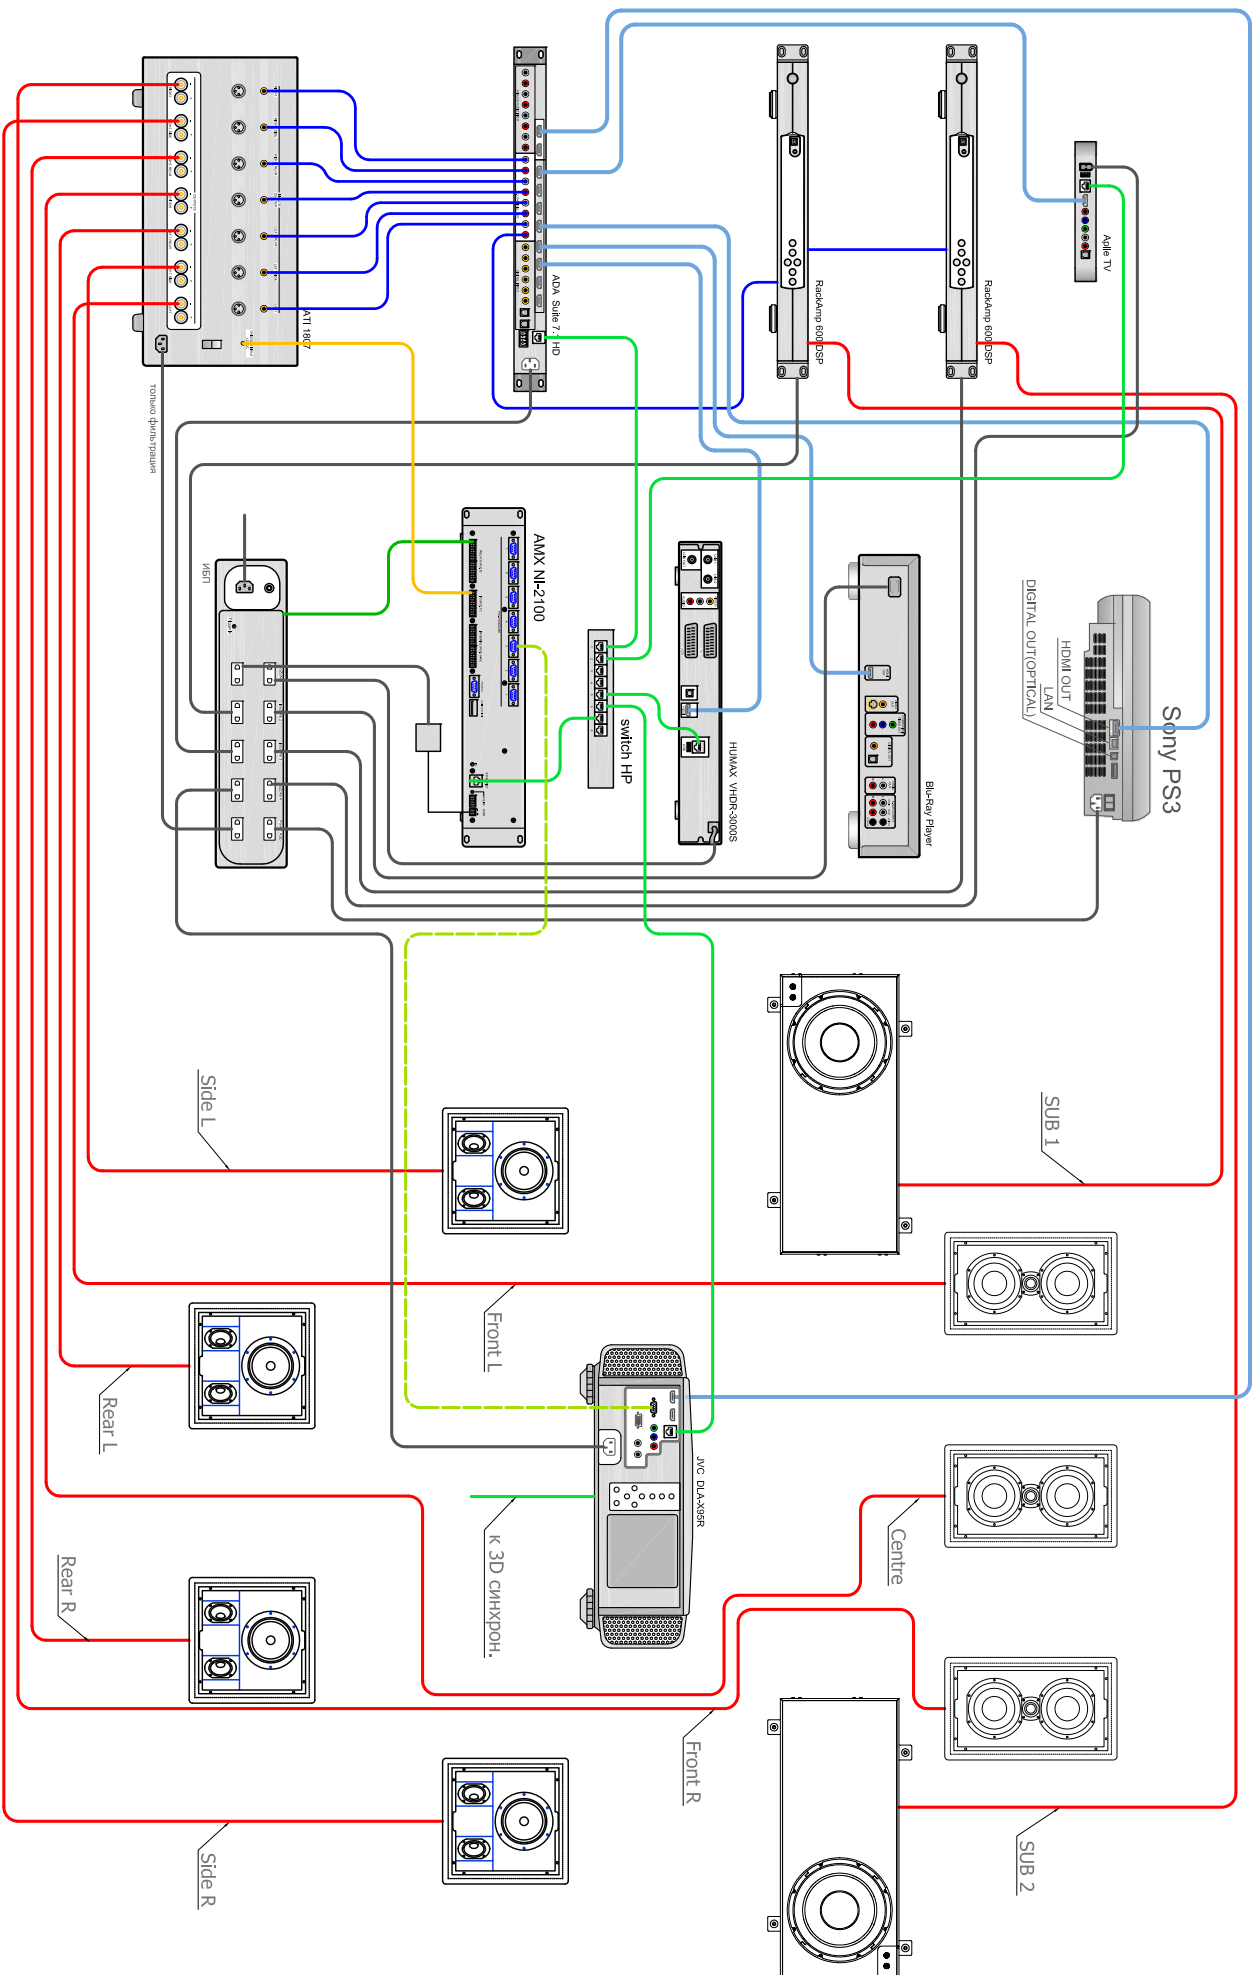

А-39-ДК			Жилой дом по адресу: г. Новосибирск, п. Прохорова		
Разработчик	Поп.	Дата	Домашний кинотеатр		
Инженер	А.В.	10.01.14			
Согласовано			Страница	Лист	Листов
			П	4	
Структурная схема подключения оборудования			HI-TECH HOUSE		