


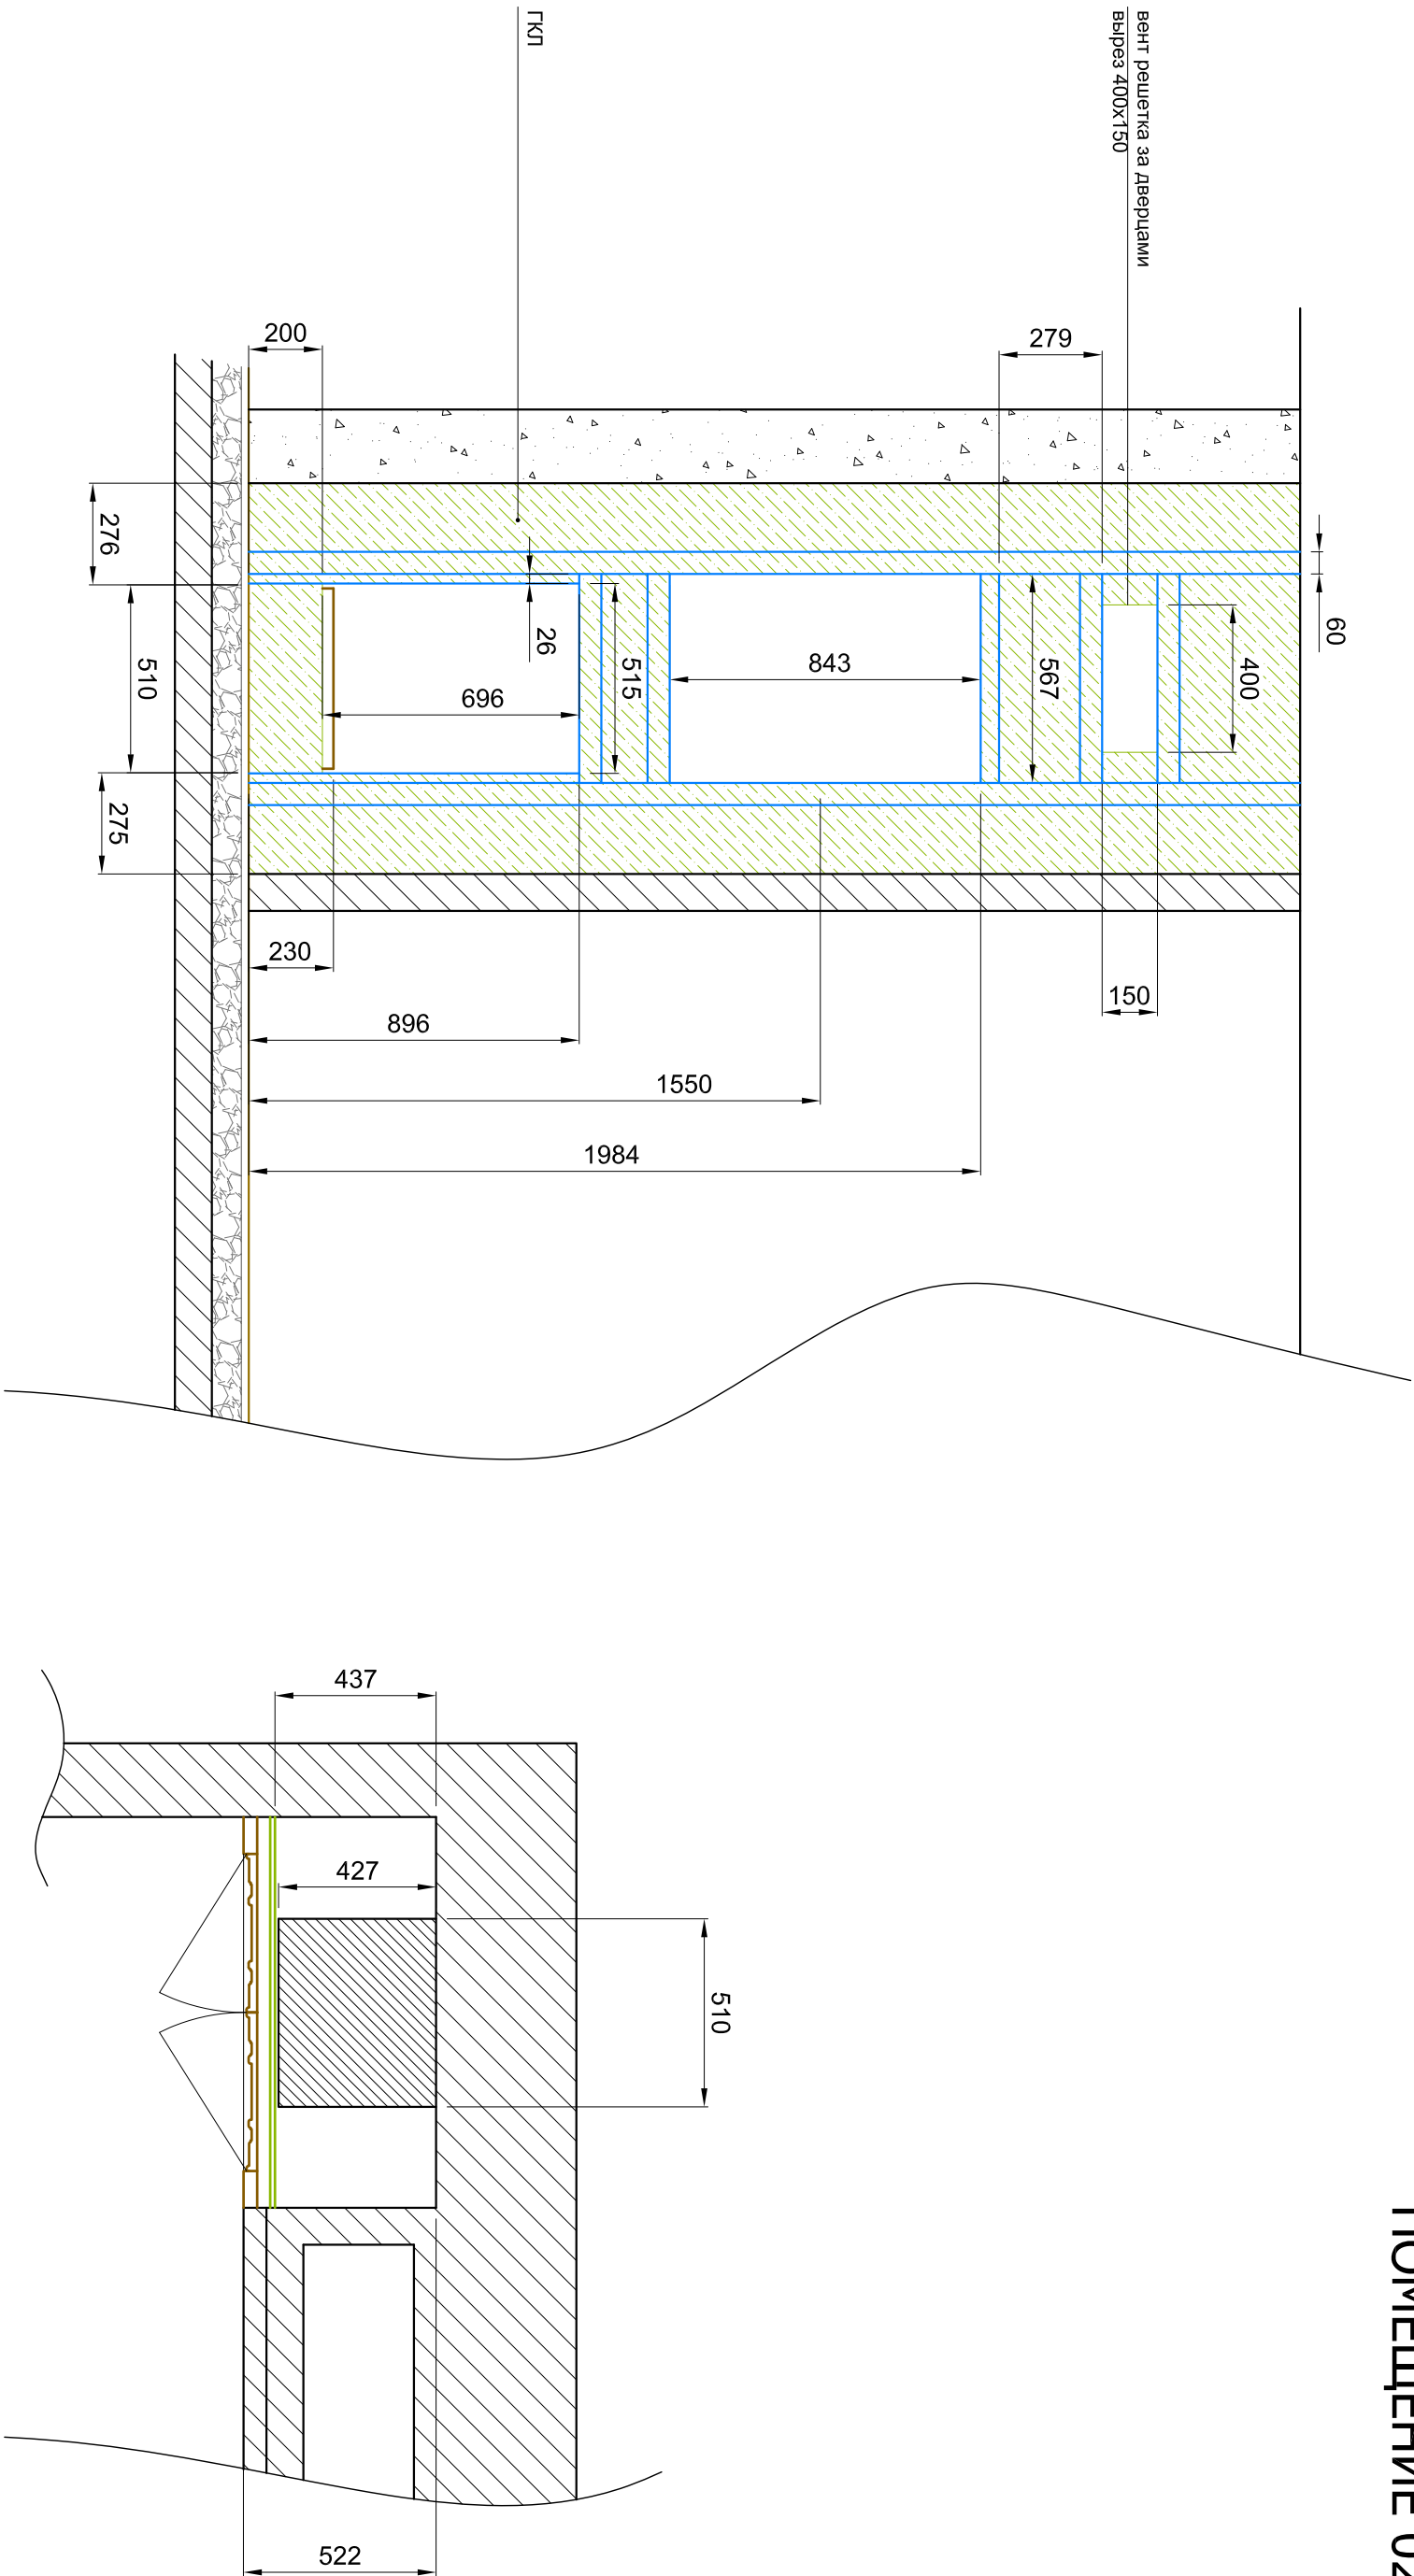



Условные обозначения

|  |                                          |  |                                        |
|--|------------------------------------------|--|----------------------------------------|
|  | Выключатель одноклавишный                |  | Кнопочная панель управления освещением |
|  | Вывод кабеля из подрозетника с рамкой    |  | Гофротруба д. 32мм                     |
|  | Вывод кабеля из подрозетника             |  | Кабель акустический                    |
|  | Розетка силовая гарантированного питания |  | Кабель витая пара (УТР cat 6)          |
|  | Выключатель двухклавишный                |  | Кабель ТВ (RG-6)                       |
|  | Информационная розетка 2 порта           |  | Кабель силовой (NYM 3x2,5)             |
|  | Информационная розетка 1 порт            |  | Гофротруба д. 20мм                     |
|  | Розетка силовая бытового назначения      |  | Гофротруба д. 25мм                     |
|  | Розетка ТВ                               |  | Гофротруба д. 16мм                     |

| А-41-ССИМ   |               |       |      | Жилый дом по адресу: г.Новороссийск, ул. Набережная им. Адмирала Серебрякова |      |        |  |
|-------------|---------------|-------|------|------------------------------------------------------------------------------|------|--------|--|
|             |               | Подп. | Дата | Электроснабжение, Освещение, Системы Связи и Мультимедиа                     |      |        |  |
| Разработал  | Анисифоров А. |       |      |                                                                              |      |        |  |
| Согласовано |               |       |      |                                                                              |      |        |  |
|             |               |       |      | Развертка стен. Ниши для щитов. Пом. 02                                      |      |        |  |
|             |               |       |      | Стадия                                                                       | Лист | Листов |  |
|             |               |       |      | Р                                                                            | 18.3 |        |  |