
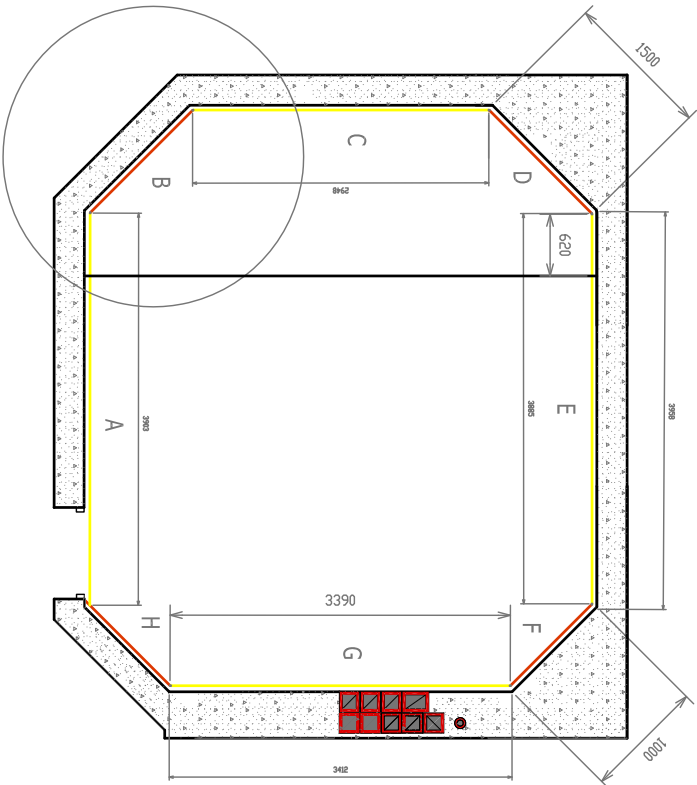
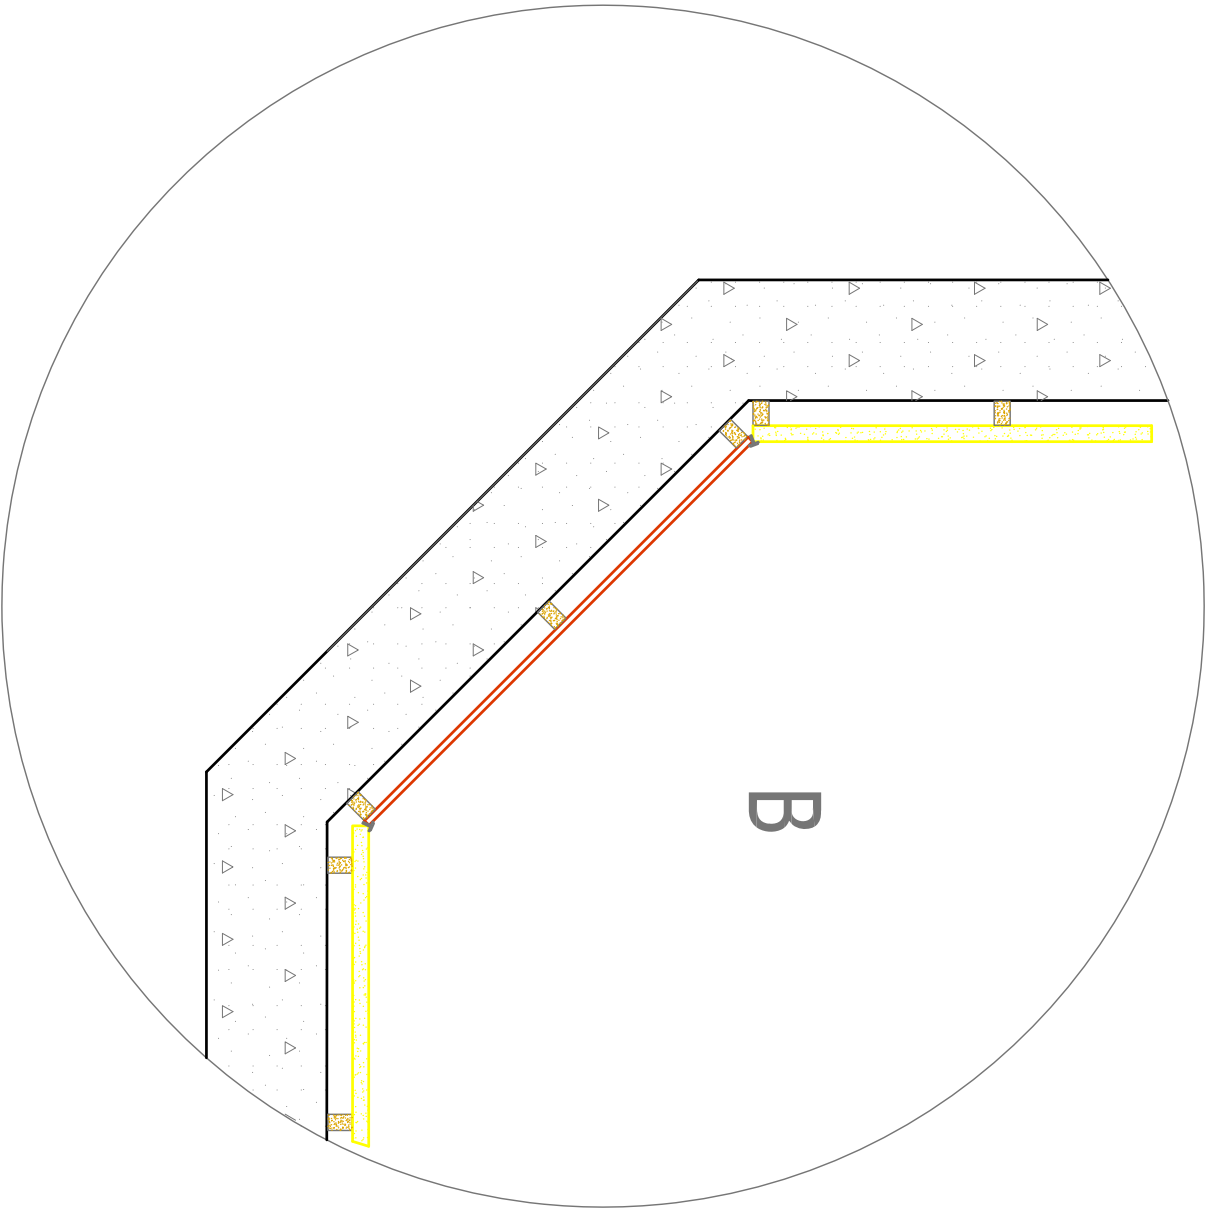


Тыловая акустика


Брус 50х60

Брус 50х60
Рамка Мозаик 3 поста

Расчет количества бруса:
60х40 - 135 м,
40х30 - 60 м,
Уголок - 112 шт.
Саморезы 230 шт.

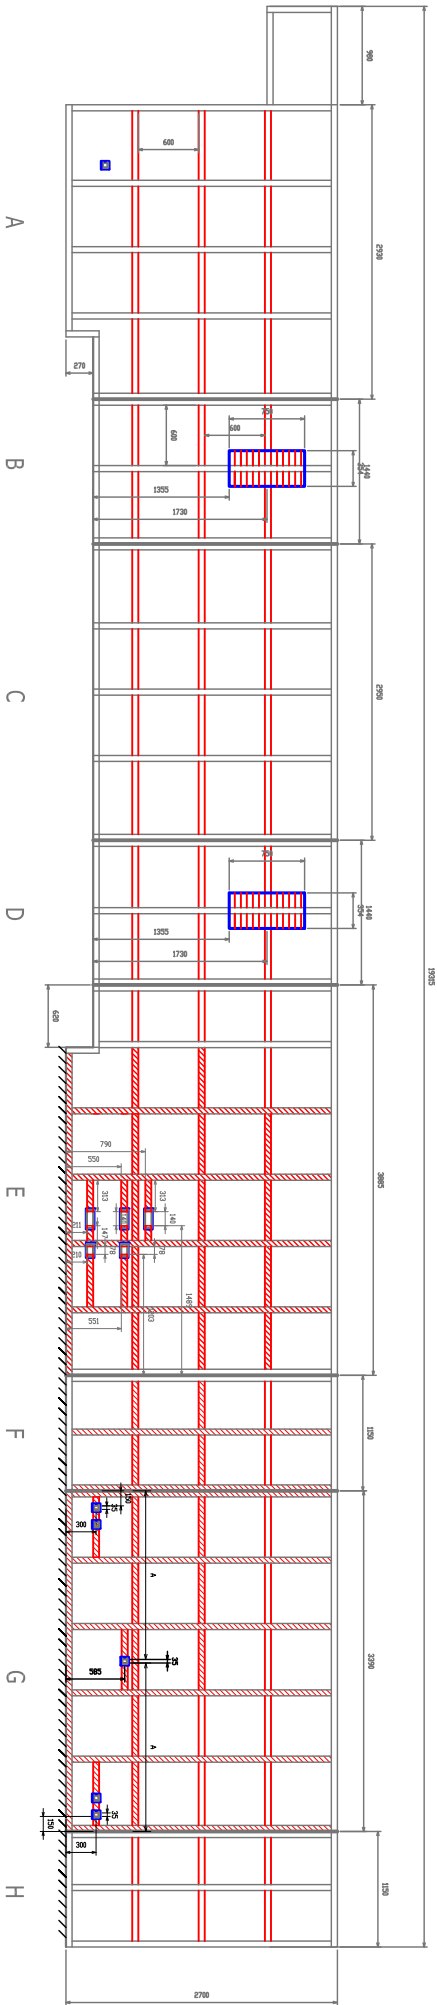

Для изготовления деревянного каркаса использовать два типа бруса:
1) вертикальный и напольный/потолочный (стойка) - брус 40х60 мм
2) горизонтальный (ригель) - брус 40х30 мм
Крепить брус к полу/потолку с интервалом 300 мм.
Стойка с ригелем соединяется при помощи металлических уголков и саморезов.
При изготовлении деревянного каркаса учесть толщины звукопоглощающих материалов - для ECOMON - 40мм, для Super Acoustic - 16 мм.

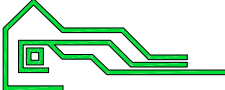						T0011			
						Жилой дом			
Изм.	Кол.	Лист	Ндок.	Подп.	Дата	Расчет стеновых панелей	Стадия	Лист	Листов
							Р	1	1
Разработал	Анисифоров А.				2005	Развертка стен			
Согласовано									