


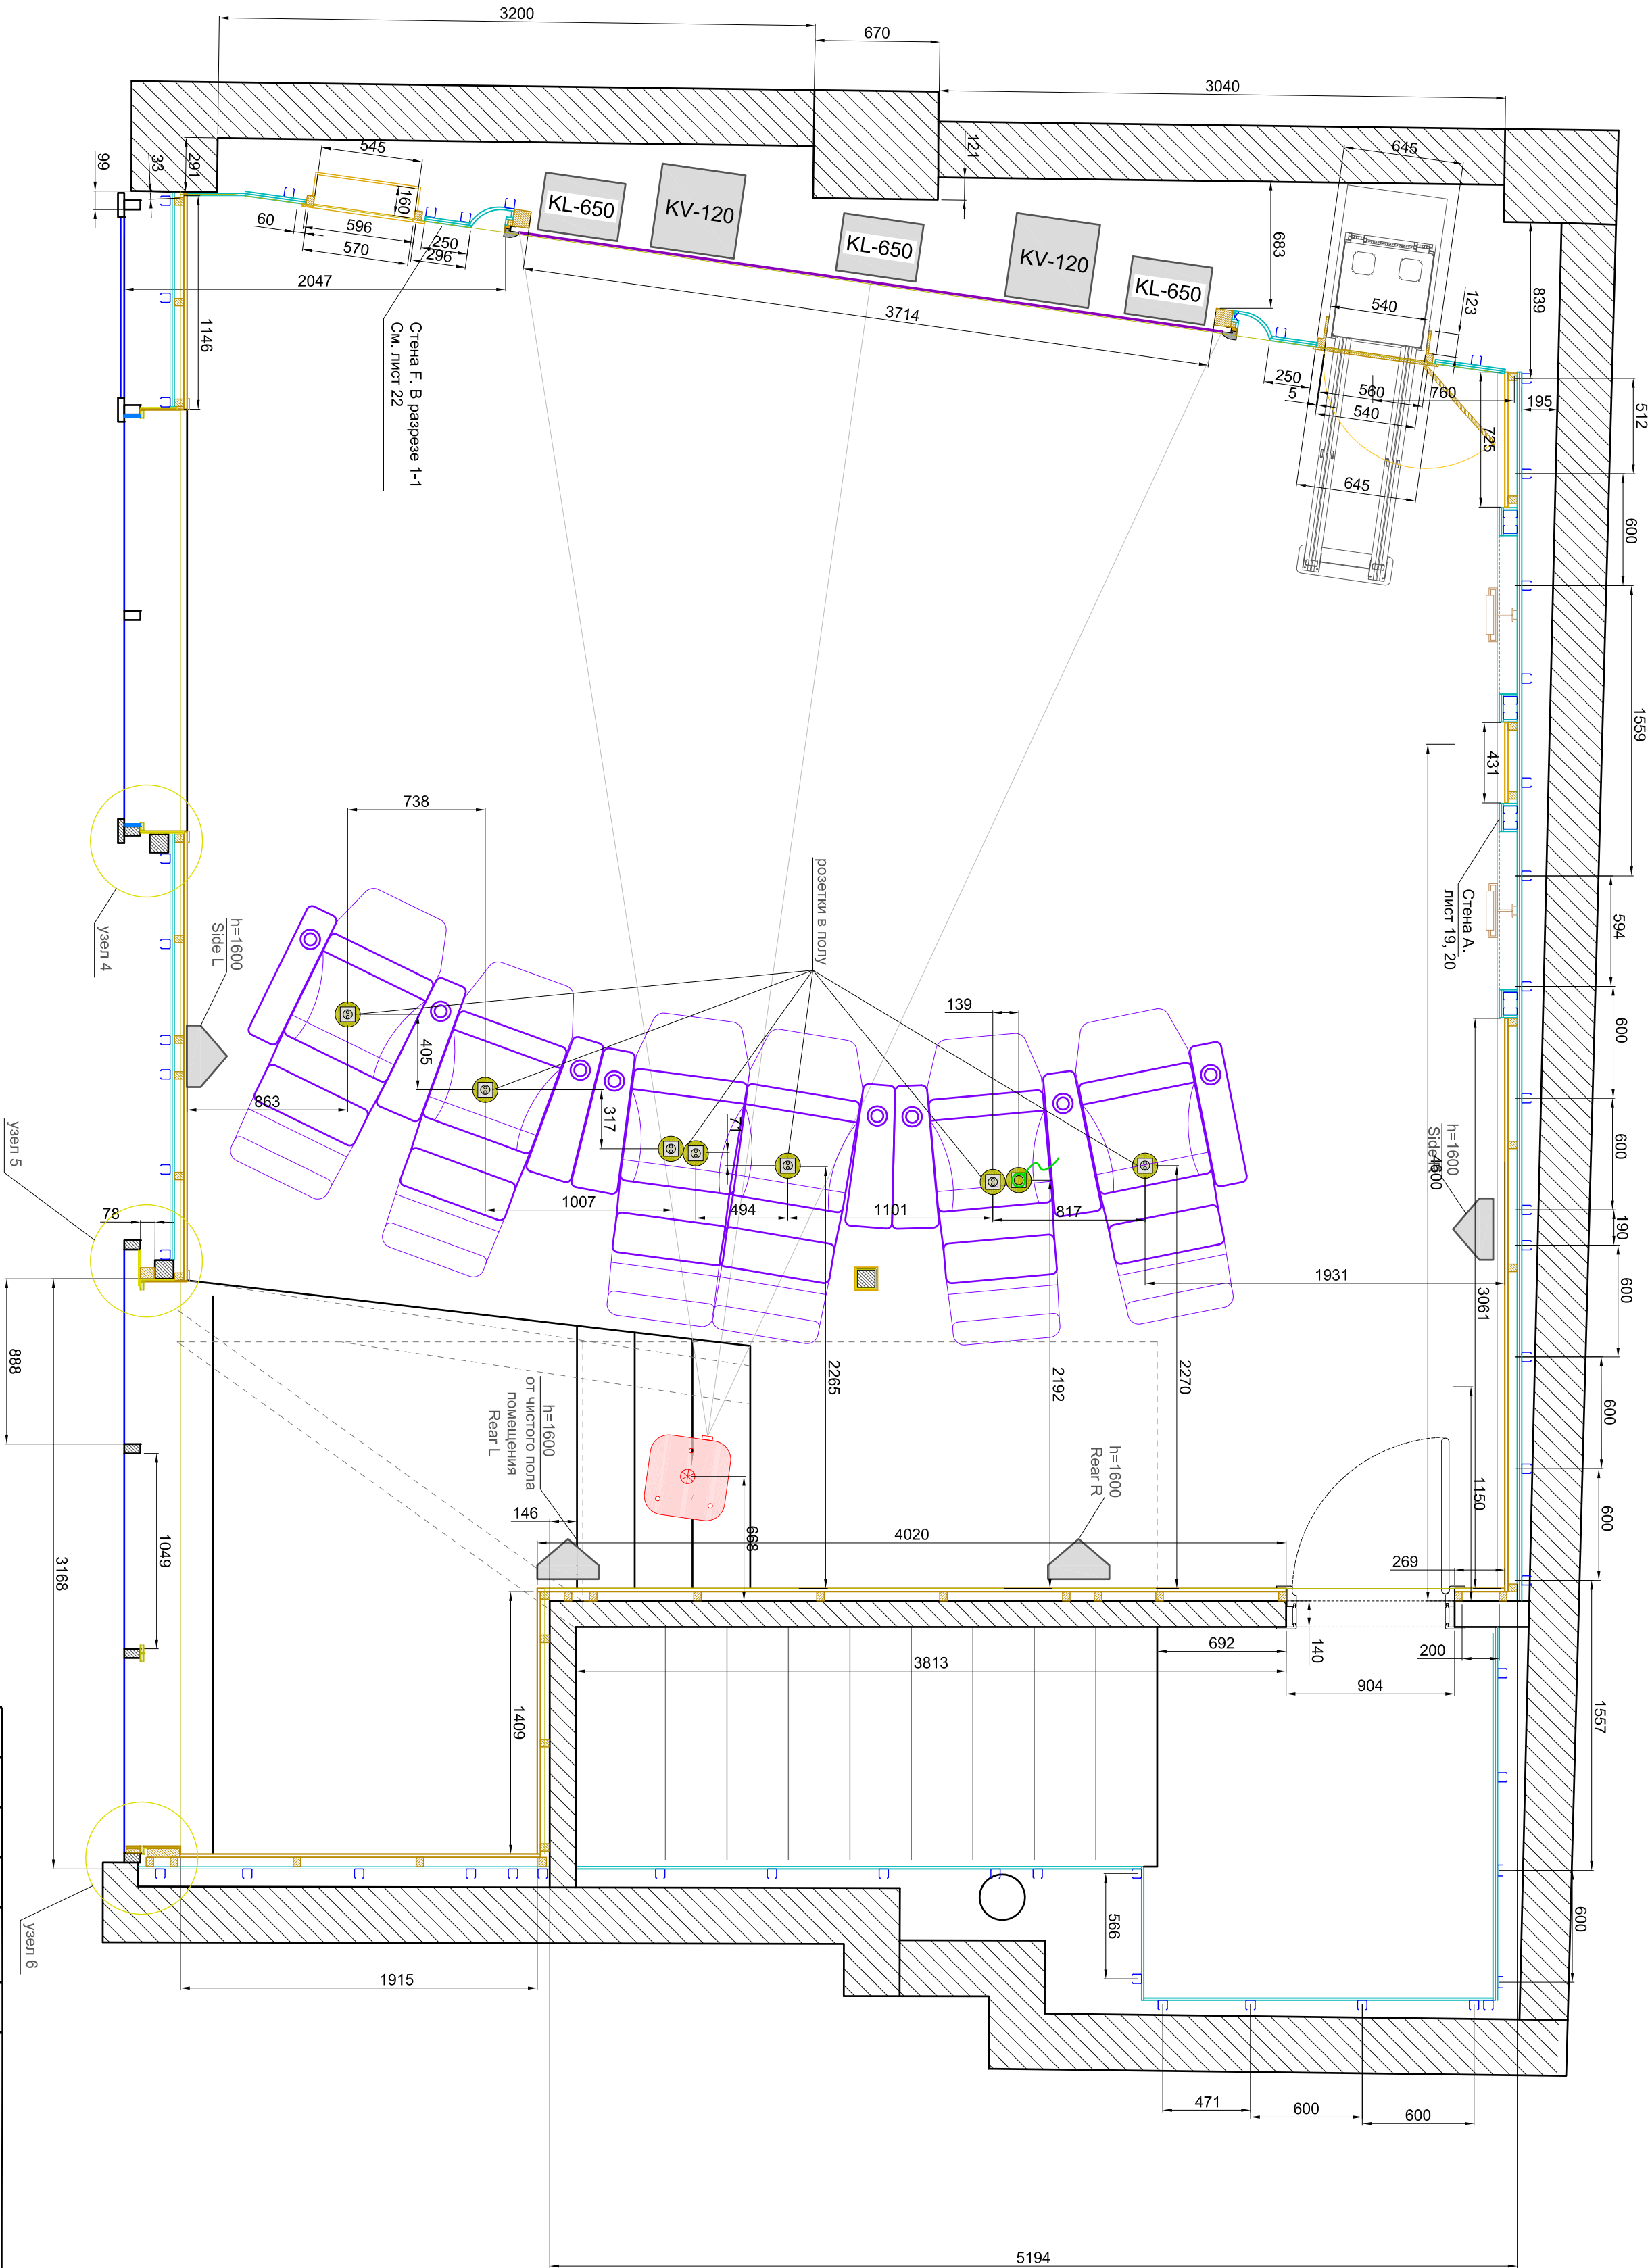

А-18-ДК2

Жилой дом по адресу: г. Москва, Серебряный бор,

Домашний кинотеатр №2

План помещения с расстановкой
оборудования. Разрез 1-1

							А-18-ДК2			
							Жилой дом по адресу: г. Москва, Серебряный бор,			
Изм.	Коп	Лист	Надс	Подп.	Дата	Домашний кинотеатр №2	<			