



Экспликация 1 этажа		
№	Наименование	Площадь м ²
1-01	Торговая входная	25,7
1-02	СУ	5
1-03	Холл	50
1-04	Гардеробная	4,9
1-05	Кухня	18,0
1-06	Бытовое помещение	4,5
1-07	Котельная	8,0
1-08	Складовая	38,9
1-09	Гостинно-каминная	53,5
1-10	Торговая внутренняя	22
1-11	Спальная хол.	43,0
1-12	Ванная	12,8
1-13	Гардеробная	23,2
Итого		309,5

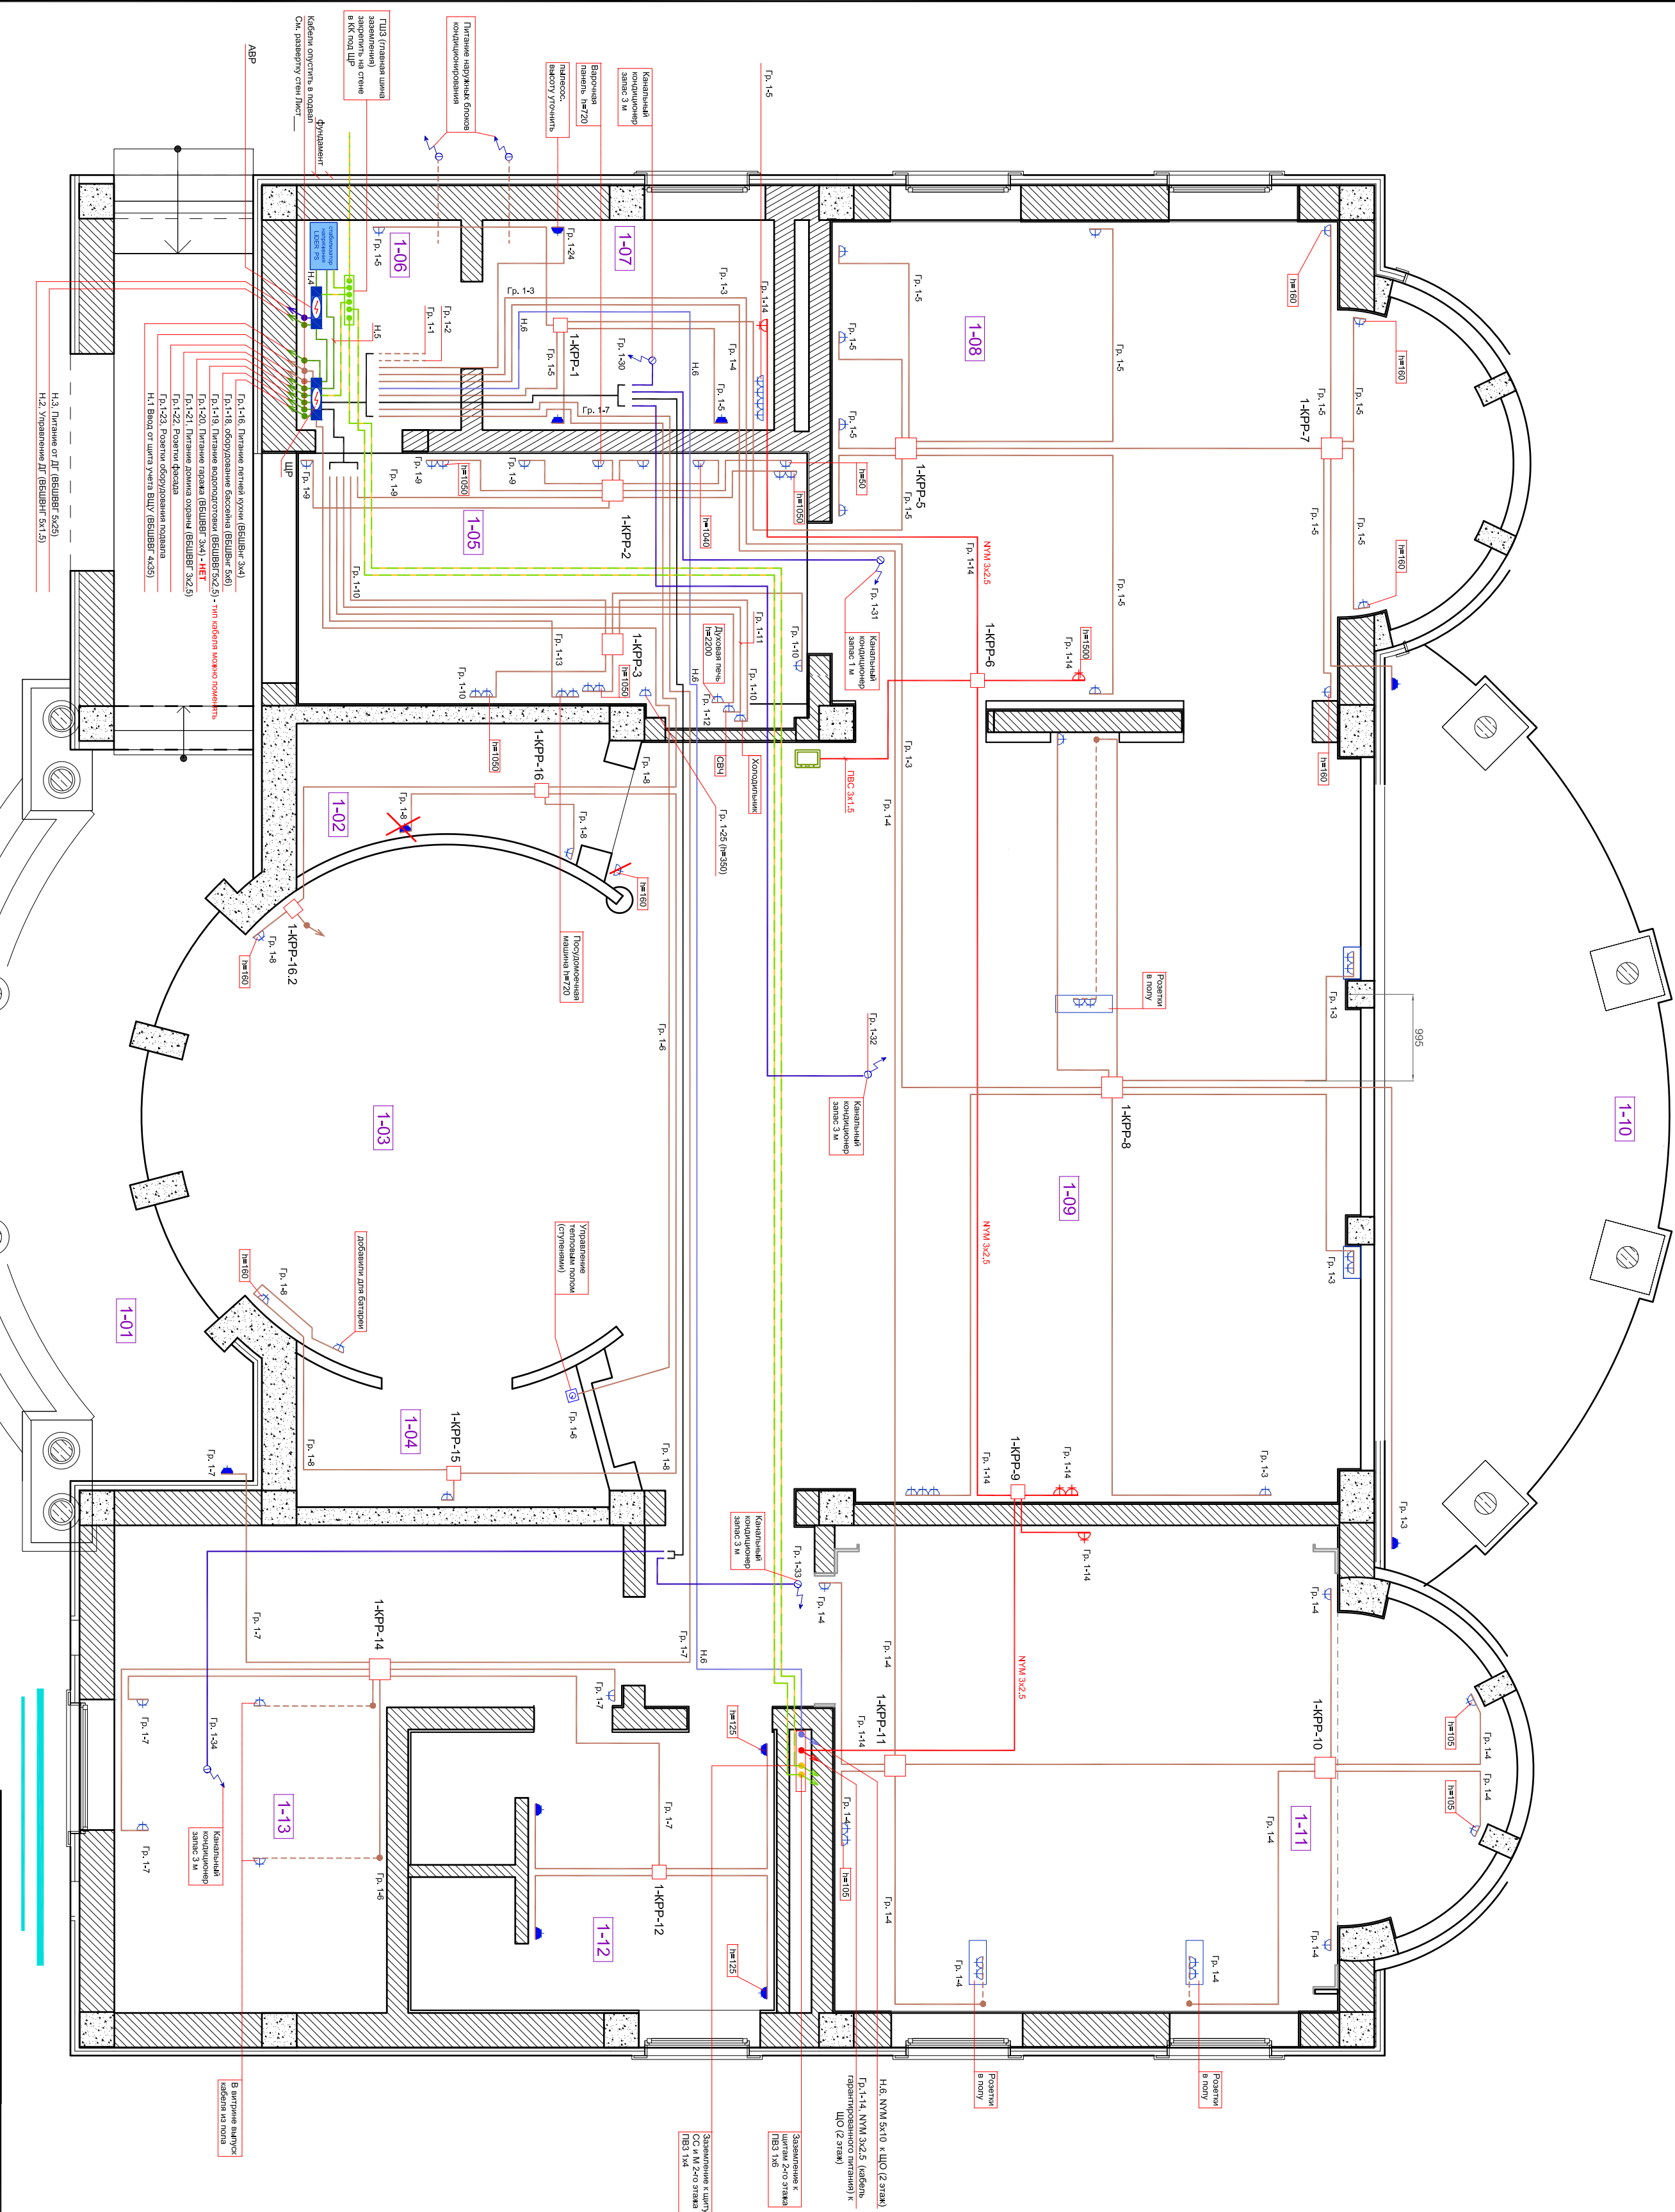

A-40-ЭО				Жилой дом по адресу: г.Геленджик			
Отв. лицо	Ф.И.О.	Подп.	Дата	Электроснабжение и освещение			
Разработал	Чуб А.		15.07.15	Схема прокладки кабельных трасс розеточных групп 1 этажа			
Проверил	Анисифоров А.		15.07.15				
Изменения			16.11.15				
Закладчик			15.07.15				
 HI-TECH HOUSE 1-798677017701 o1@hi-tech-house.net				Стация	Лист	Листов	
				РП	7		

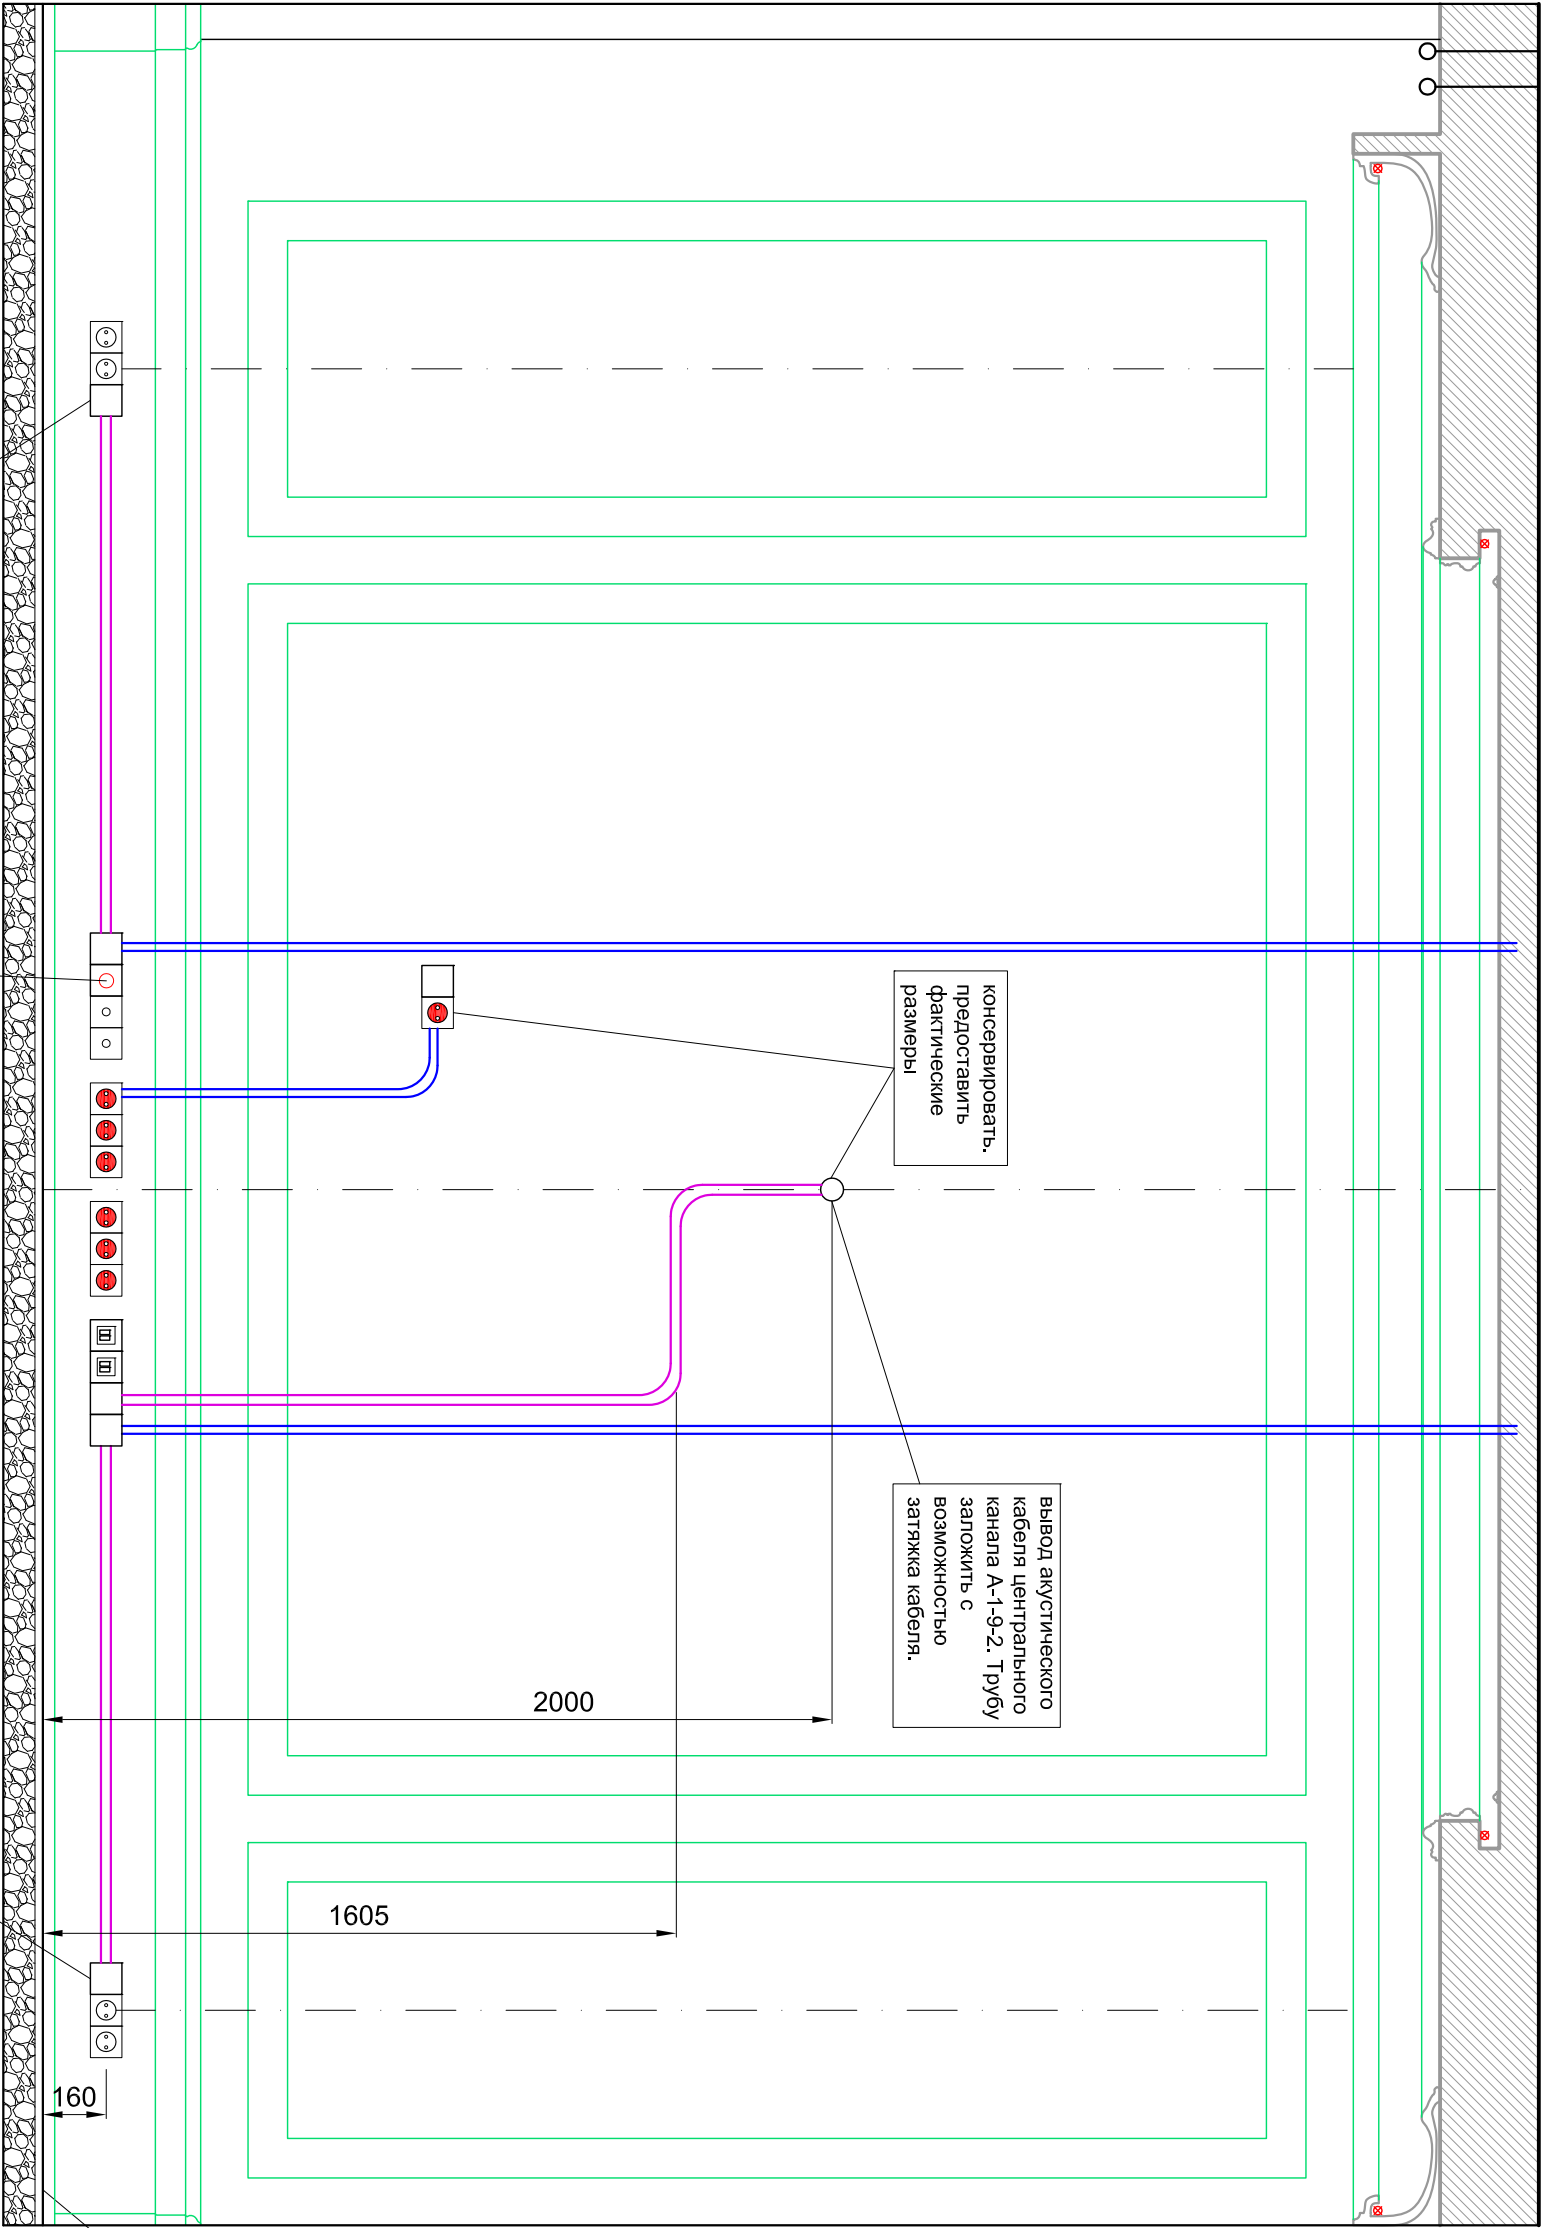

Примечания.
Выпуск кабеля ТВ и ИР из подрозетников - 0,5м.
Выпуск кабеля свернуть кольцом с диаметром не менее 200мм. Закрепить пленкой. Подвязать к установочной коробке.
Для выводов кабеля, ТВ и ИР розеток использовать подрозетники увеличенной глубины - 60 мм
Гофротрубы должны быть утоплены не мене 5мм относительно края пропилла стены. Кабель выпускать в гофротрубе!

Условные обозначения

☐	Вывод кабеля из подрозетника с рамкой		Гофротруба д. 40мм
☐	Вывод кабеля из подрозетника		Кабель акустический
	Розетка силовая гарантированного питания		Кабель витая пара (УТР cat 6)
☐	Выключатель одноклавишный		Кабель ТВ (RG-6)
	Информационная розетка 2 порта		Кабель силовой (NYM 3x2,5)
	Информационная розетка 1 порт		Гофротруба д. 20мм
	Розетка силовая бытового назначения		Гофротруба д. 25мм
☐	Розетка ТВ		Гофротруба д. 16мм

А-40-ССИМ					Жилой дом по адресу: г. Геленджик			
Изм.	Кол.	Лист	Ндок.	Подп.	Дата	Системы Связи и Мультимедиа		
						Развертка стен. Мультимедиа подготовка гостиной		
Разработал		Анисифоров А.			2015			
						HI-TECH HOUSE +79867701701 01@hi-techhouse.net		
Согласовано								