


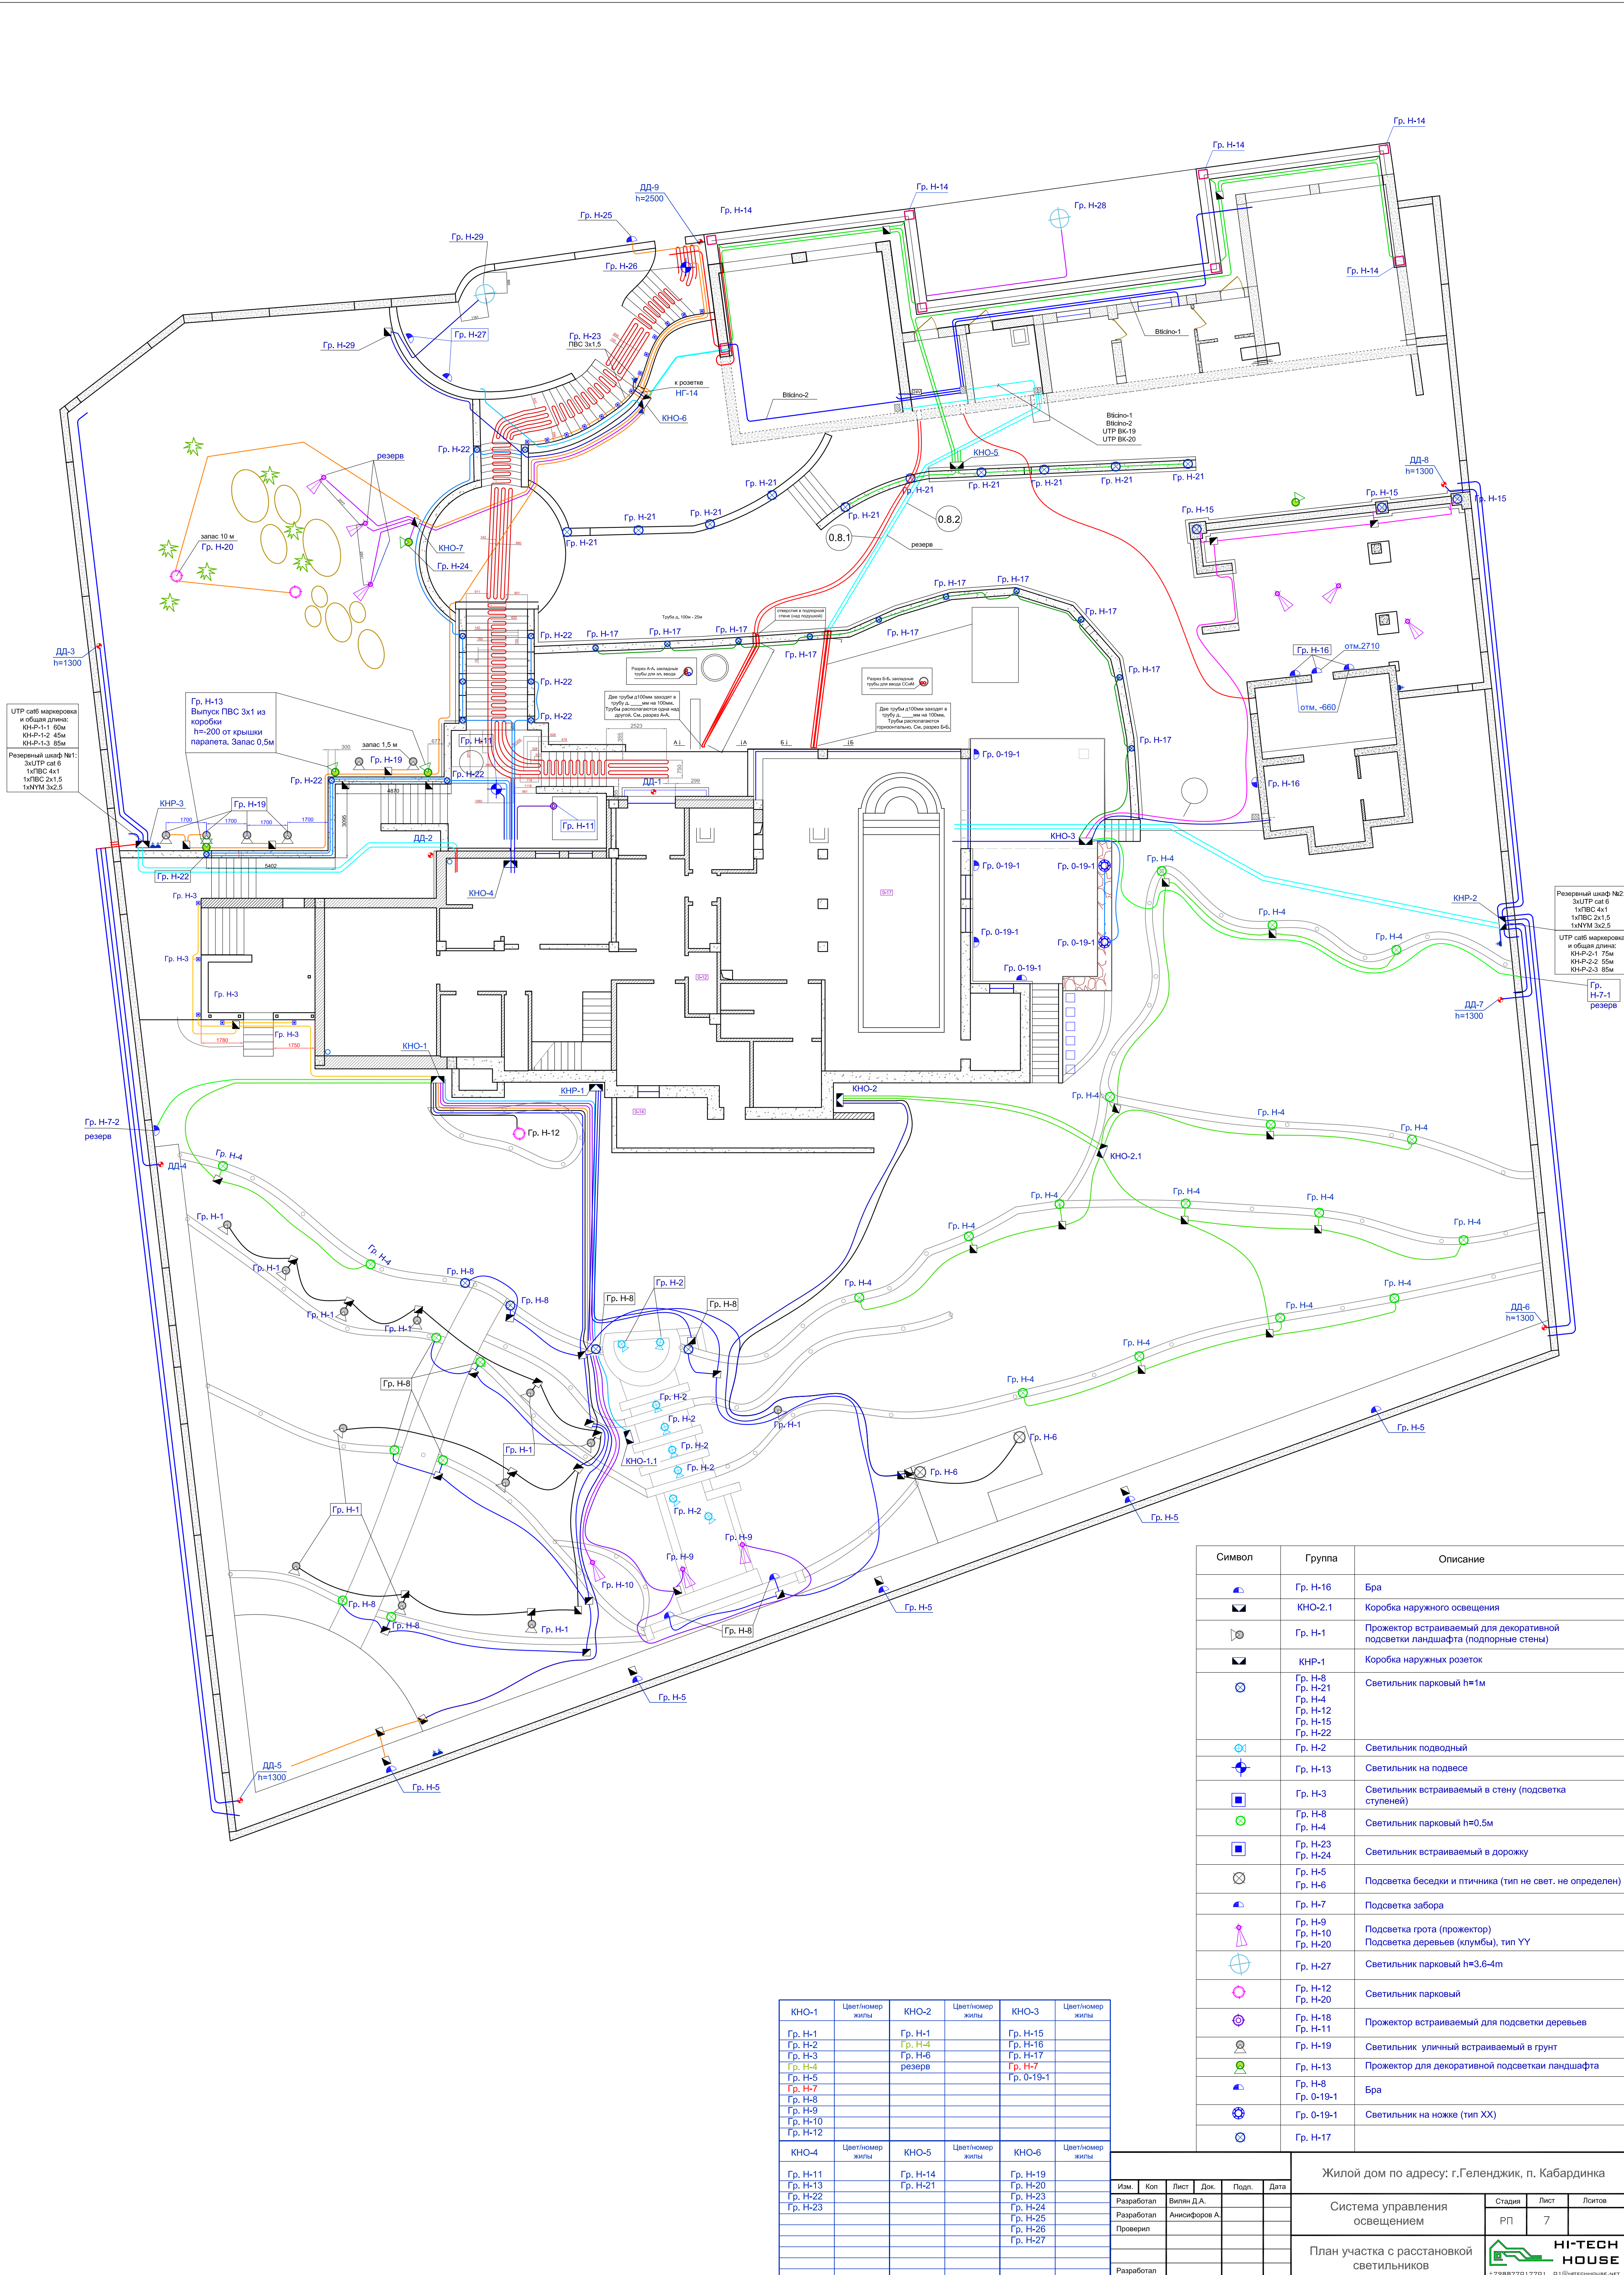

Символ	Группа	Описание
	Гр. Н-16	Бра
	КНО-2.1	Коробка наружного освещения
	Гр. Н-1	Прожектор встраиваемый для декоративной подсветки ландшафта (подпорные стены)
	КНР-1	Коробка наружных розеток
	Гр. Н-8 Гр. Н-21 Гр. Н-4 Гр. Н-12 Гр. Н-15 Гр. Н-22	Светильник парковый h=1м
	Гр. Н-2	Светильник подвальный
	Гр. Н-13	Светильник на подвесе
	Гр. Н-3	Светильник встраиваемый в стену (подсветка ступеней)
	Гр. Н-8 Гр. Н-4	Светильник парковый h=0.5м
	Гр. Н-23 Гр. Н-24	Светильник встраиваемый в дорожку
	Гр. Н-5 Гр. Н-6	Подсветка беседки и птичника (тип не свет. не определен)
	Гр. Н-7	Подсветка забора
	Гр. Н-9 Гр. Н-10 Гр. Н-20	Подсветка грота (прожектор) Подсветка деревьев (клубы), тип YY
	Гр. Н-27	Светильник парковый h=3.6-4м
	Гр. Н-12 Гр. Н-20	Светильник парковый
	Гр. Н-18 Гр. Н-11	Прожектор встраиваемый для подсветки деревьев
	Гр. Н-19	Светильник уличный встраиваемый в грунт
	Гр. Н-13	Прожектор для декоративной подсветки ландшафта
	Гр. Н-8 Гр. 0-19-1	Бра
	Гр. 0-19-1	Светильник на ножке (тип XX)
	Гр. Н-17	

КНО-1	Цвет/номер жилы	КНО-2	Цвет/номер жилы	КНО-3	Цвет/номер жилы
Гр. Н-1		Гр. Н-1		Гр. Н-15	
Гр. Н-2		Гр. Н-4		Гр. Н-16	
Гр. Н-3		Гр. Н-6		Гр. Н-17	
Гр. Н-4		резерв		Гр. Н-7	
Гр. Н-5				Гр. 0-19-1	
Гр. Н-6					
Гр. Н-7					
Гр. Н-8					
Гр. Н-9					
Гр. Н-10					
Гр. Н-12					
Гр. Н-11		Гр. Н-14		Гр. Н-19	
Гр. Н-13		Гр. Н-21		Гр. Н-20	
Гр. Н-22				Гр. Н-23	
Гр. Н-23				Гр. Н-24	
				Гр. Н-25	
				Гр. Н-26	
				Гр. Н-27	

Изм. Кол. Лист Дрк. Подп. Дата

Разработал: Вилан Д.А.

Разработал: Анисифоров А.

Проверил:

Разработал:

Жилой дом по адресу: г.Геленджик, п. Кабардинка

Система управления освещением

План участка с расстановкой светильников

Стадия: РП

Лист: 7

Листов:

HI-TECH HOUSE

1758877017701 01@hi-tech-house.net


ПОМЕЩЕНИЕ 1-8

не заполнять акустическими материалами

1650

470

27

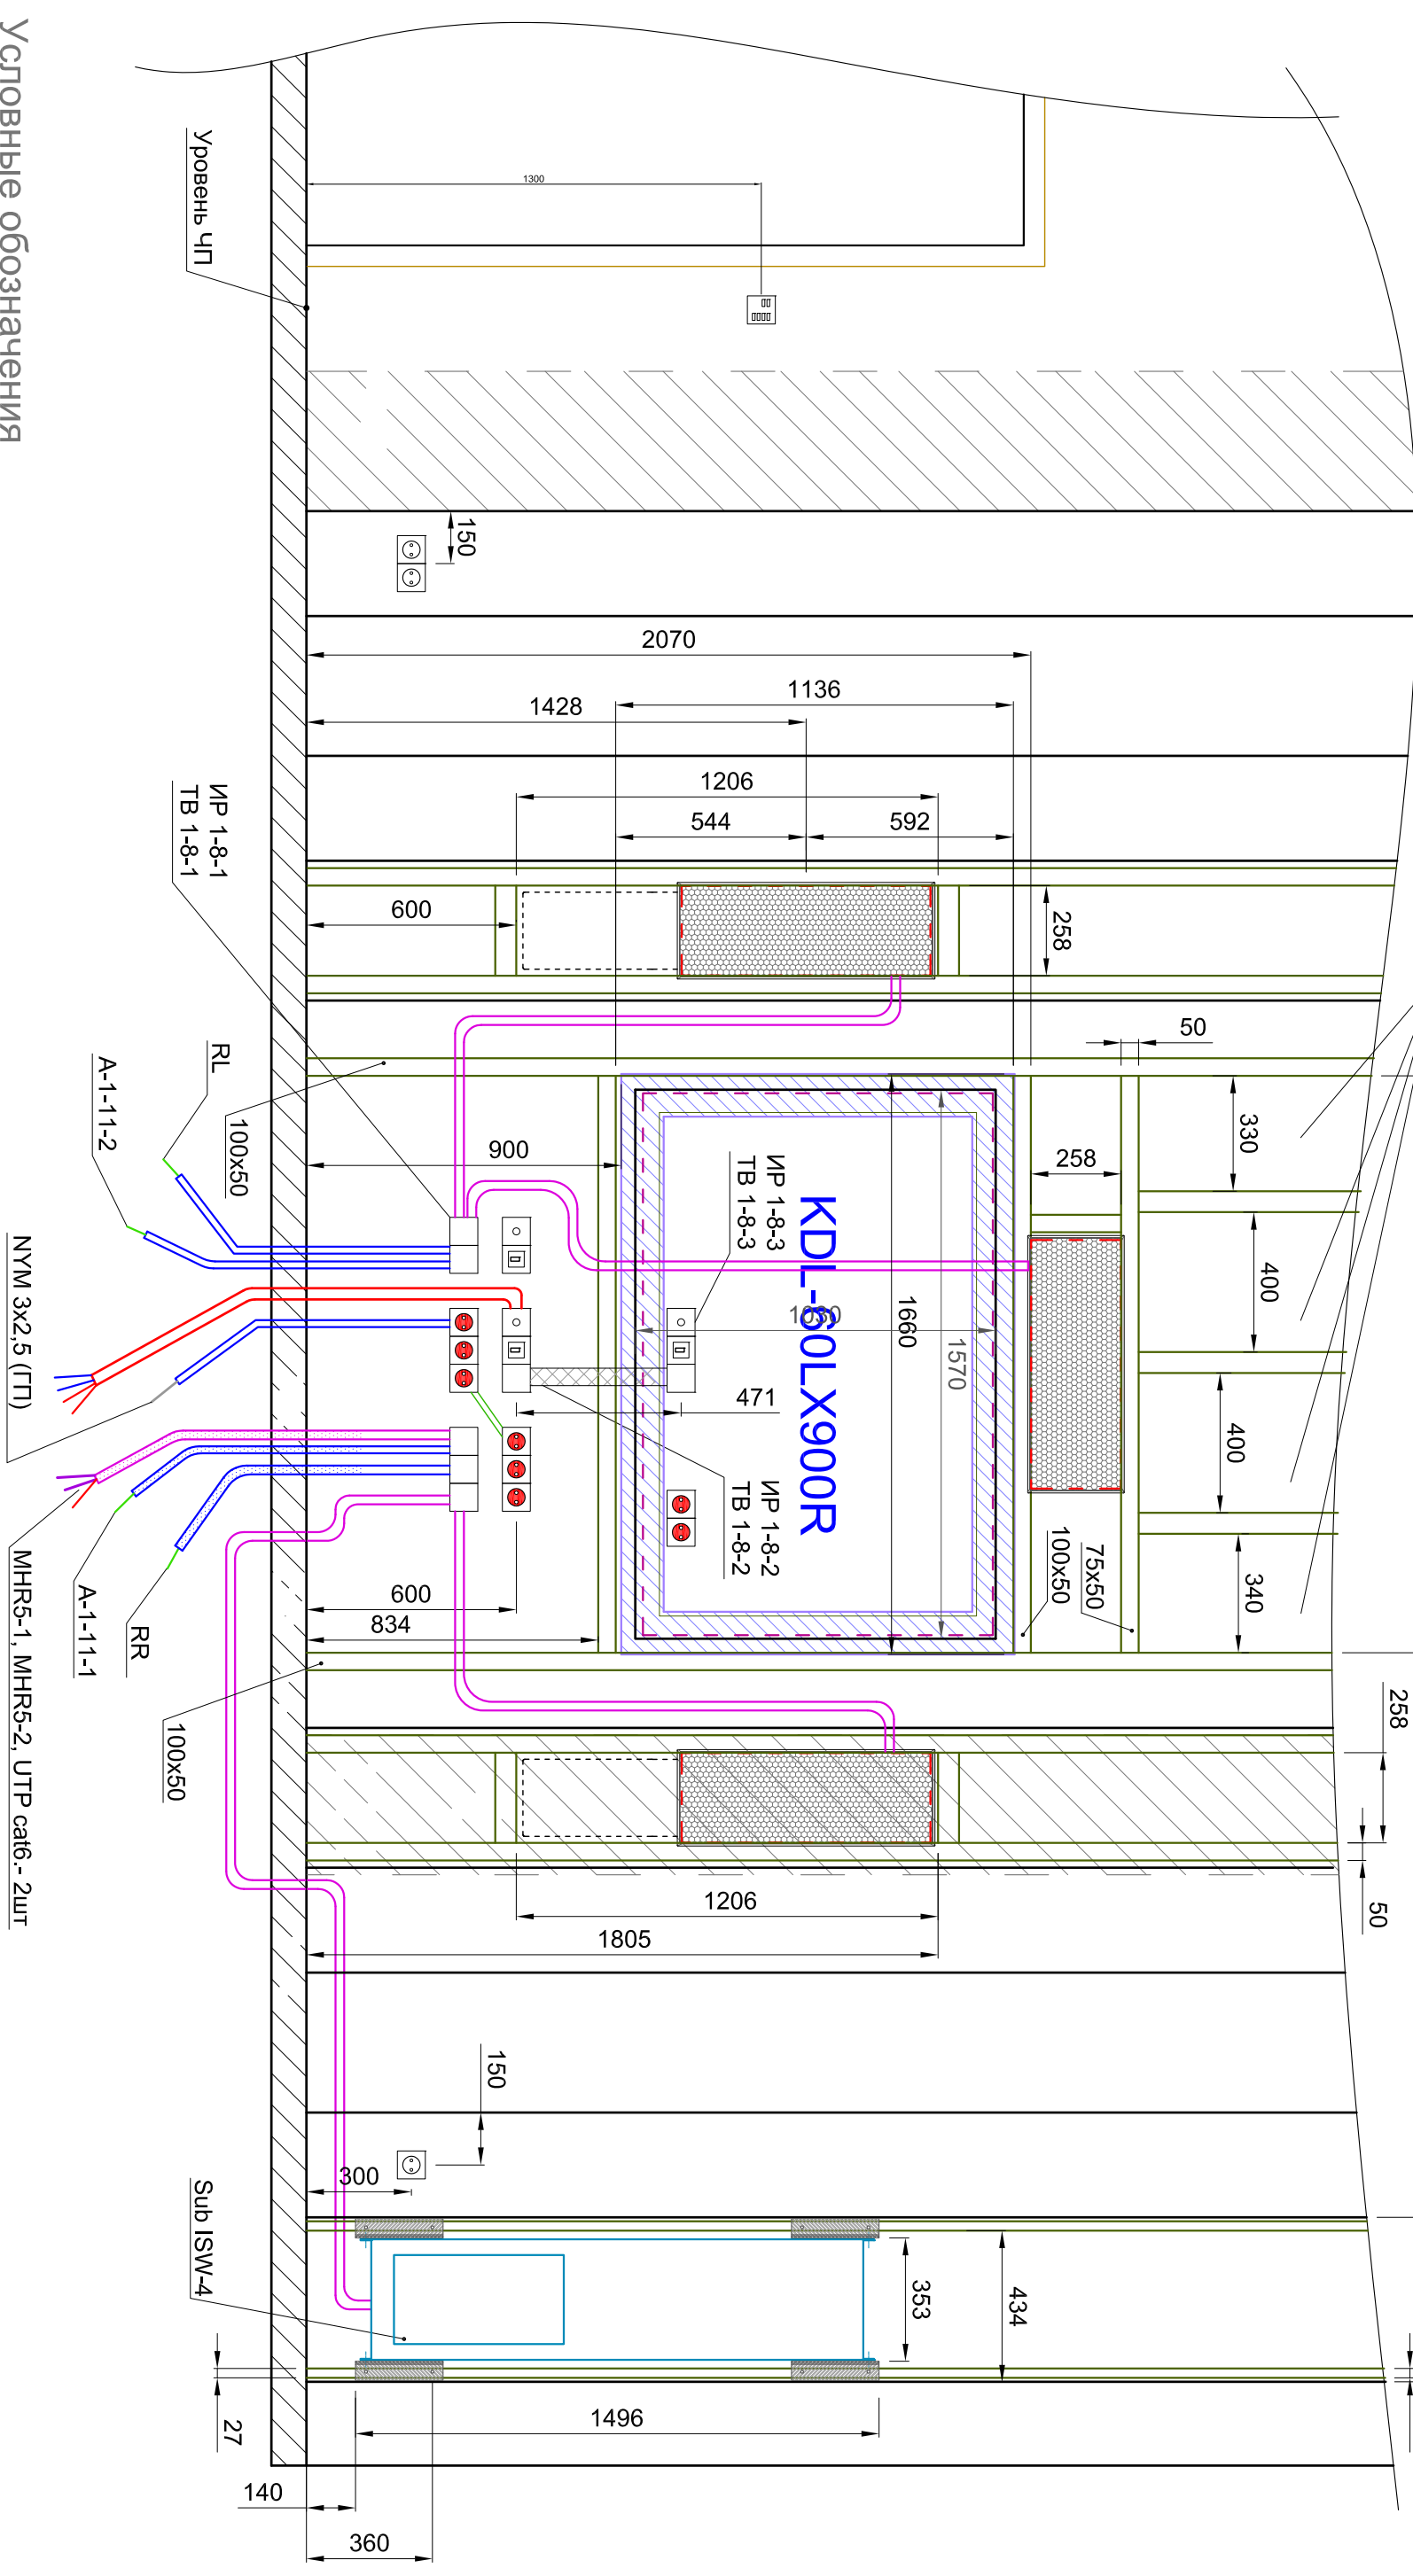

Условные обозначения

[illegible]

Копировати




Формат А3




**HI-TECH
HOUSE**

HI-TECH HOUSE

План потолка холла (разрез)

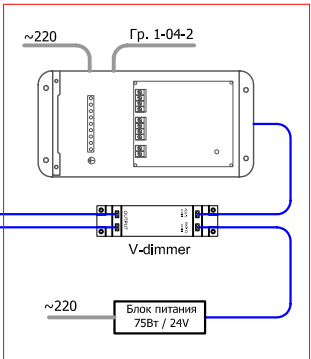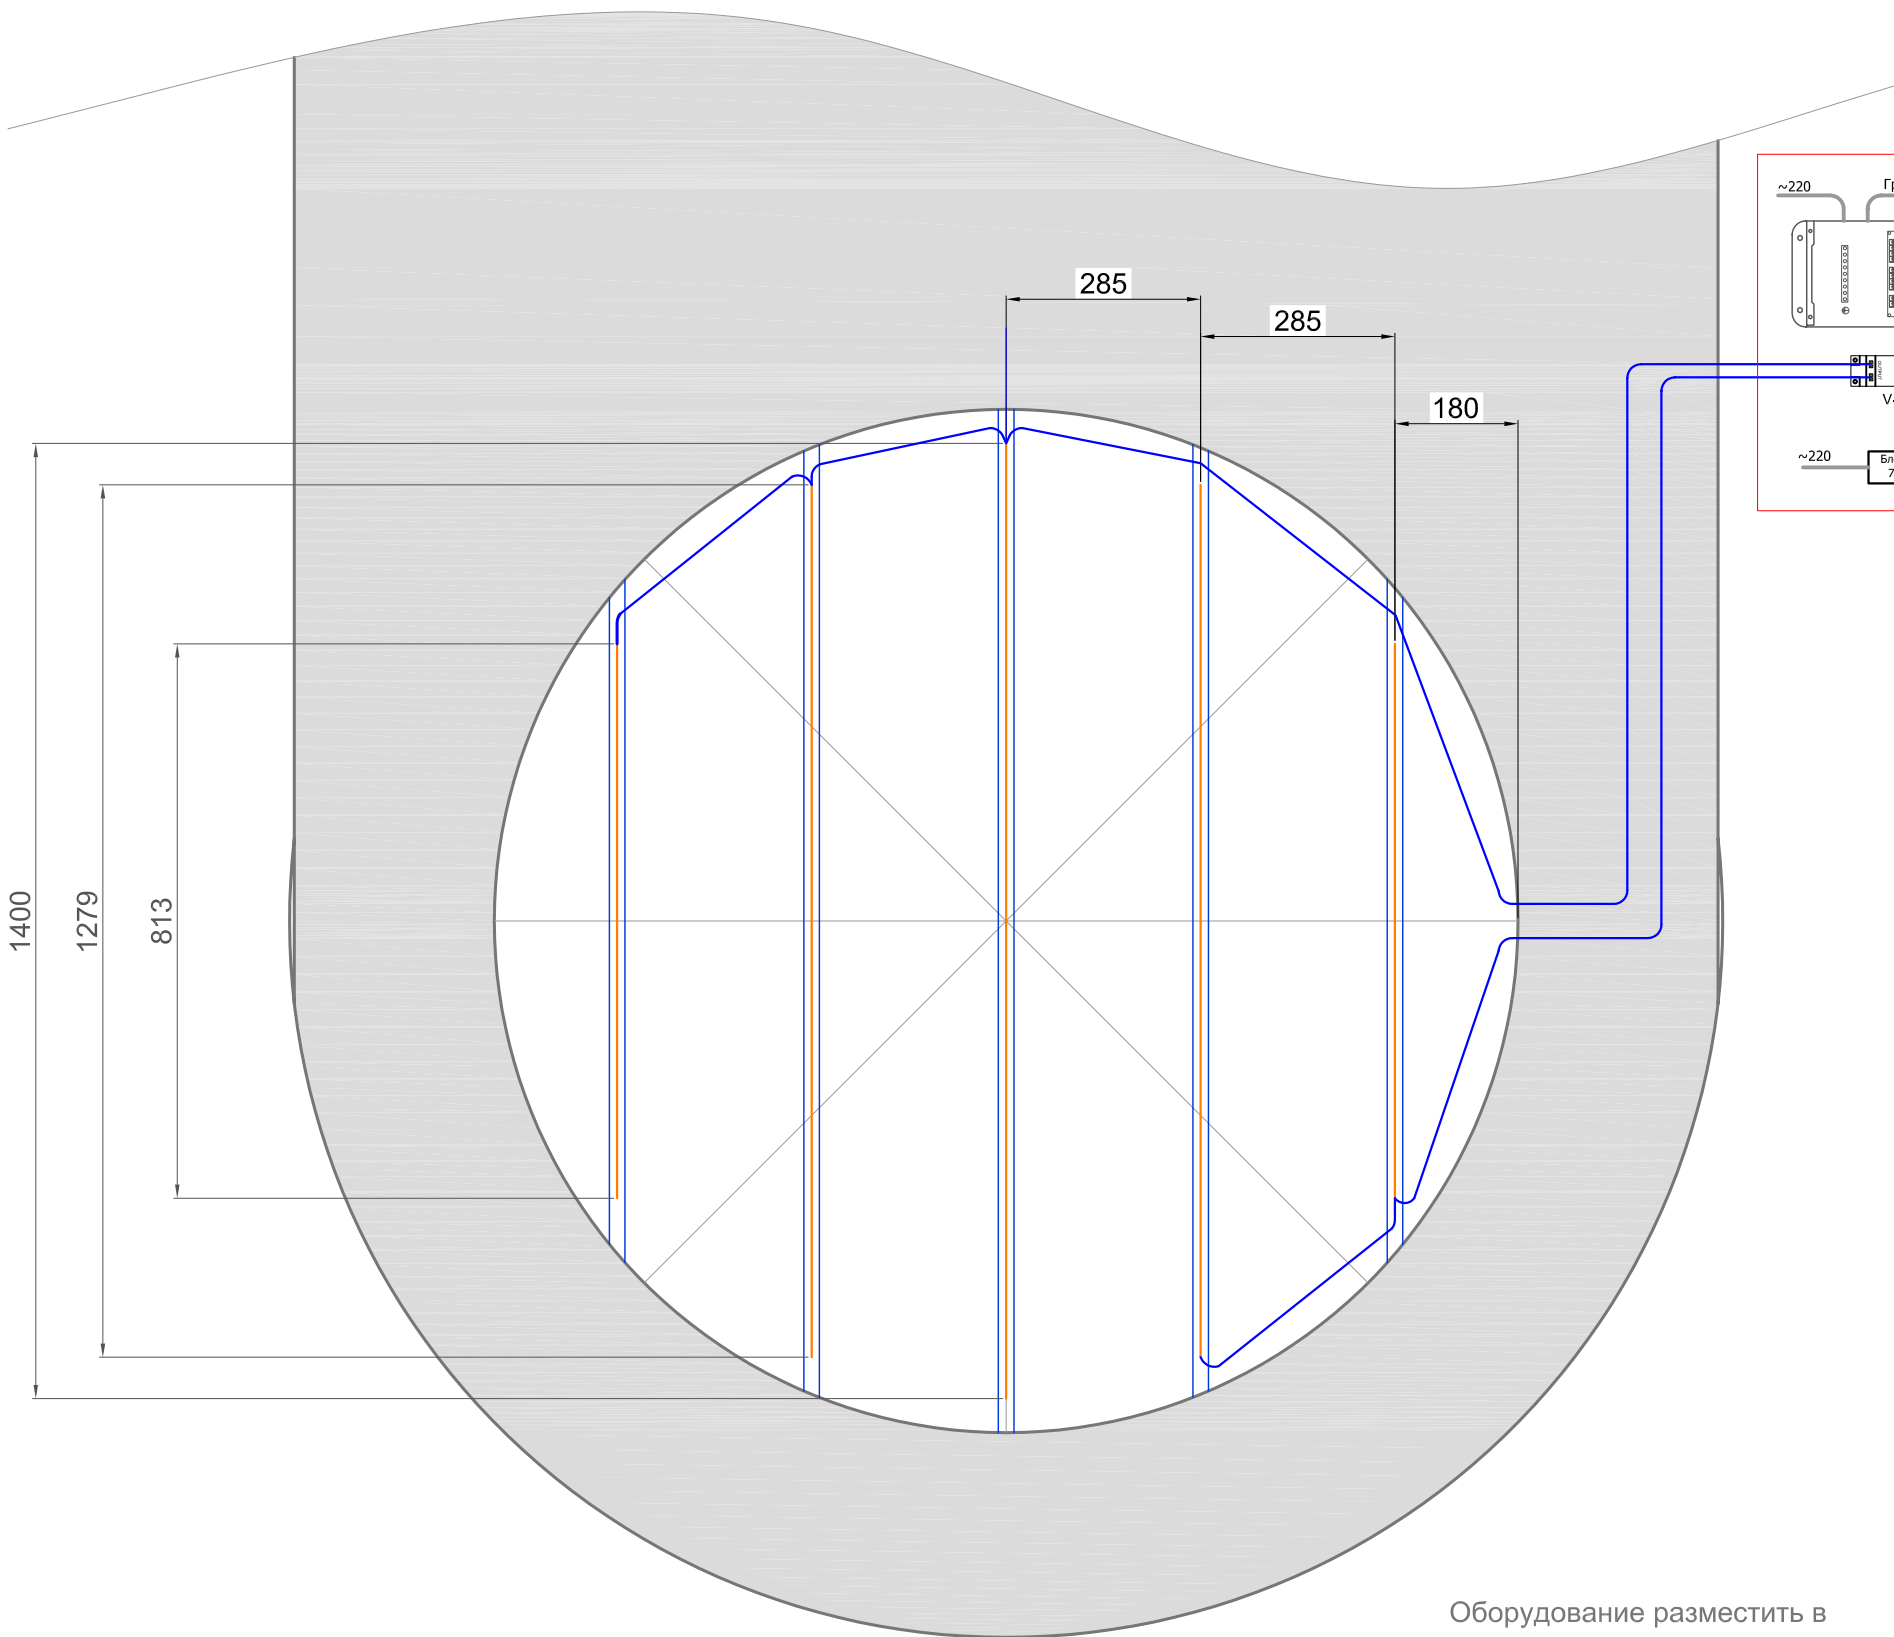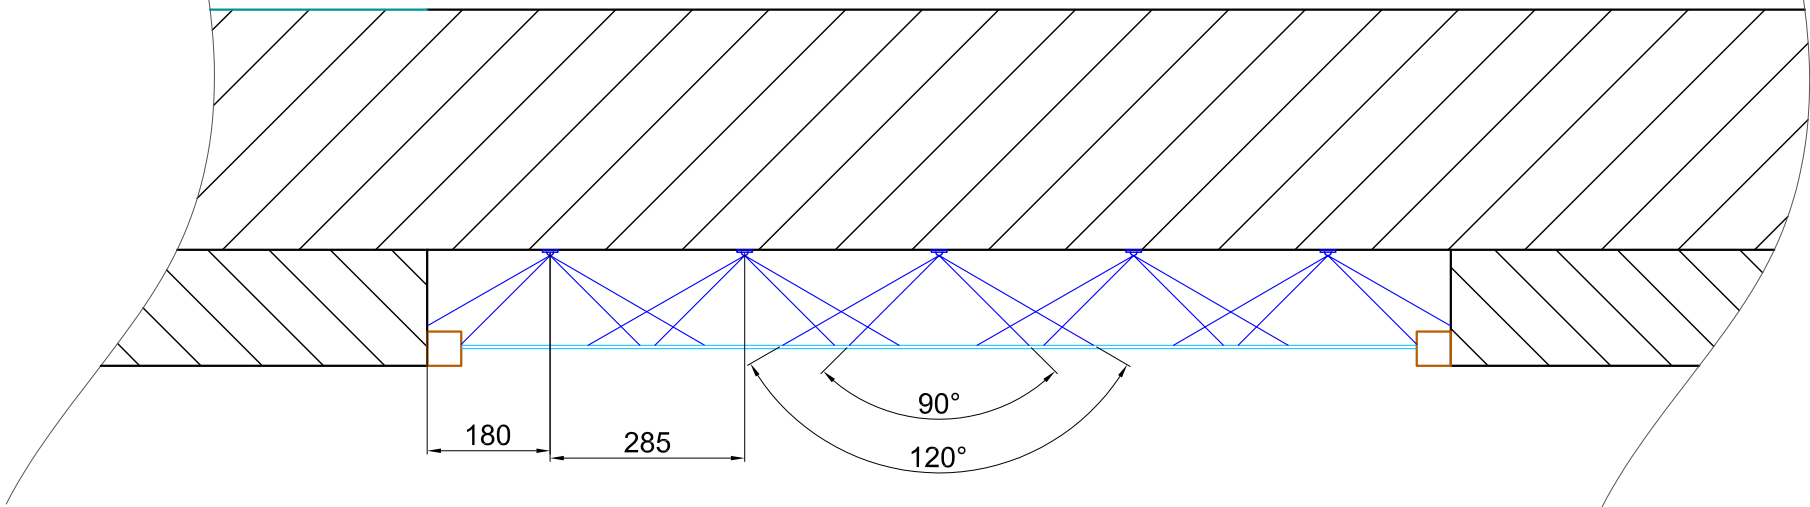

Условные обозначения

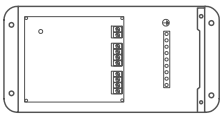

Интерфейс TVI для управления диммерами по 0-10V




Питание TVI, БП (3x1,5)



Провод типа ШВВП 2x0,75





Светодиодная лента 120d/m

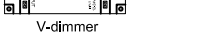

Диммер LED подсветки, управляемый по 0-10V

Оборудование разместить в запотолочном пространстве (за люком)

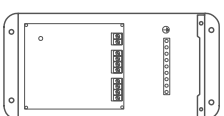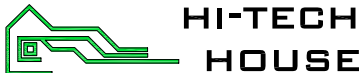	Интерфейс TVI для управления диммерами по 0-10V	К-1-УО				Жилой дом по адресу: п. Кабардинка			
	Питание TVI, БП (3x1,5)							Дата	Подп.
	Провод типа ШВВП 2x0,75	Разработал	Анисифоров	27.03.2012		Схема сборки освещения витража	РП	2	2
	Светодиодная лента 120d/m	Согласовано							
	Диммер LED подсветки, управляемый по 0-10V								