


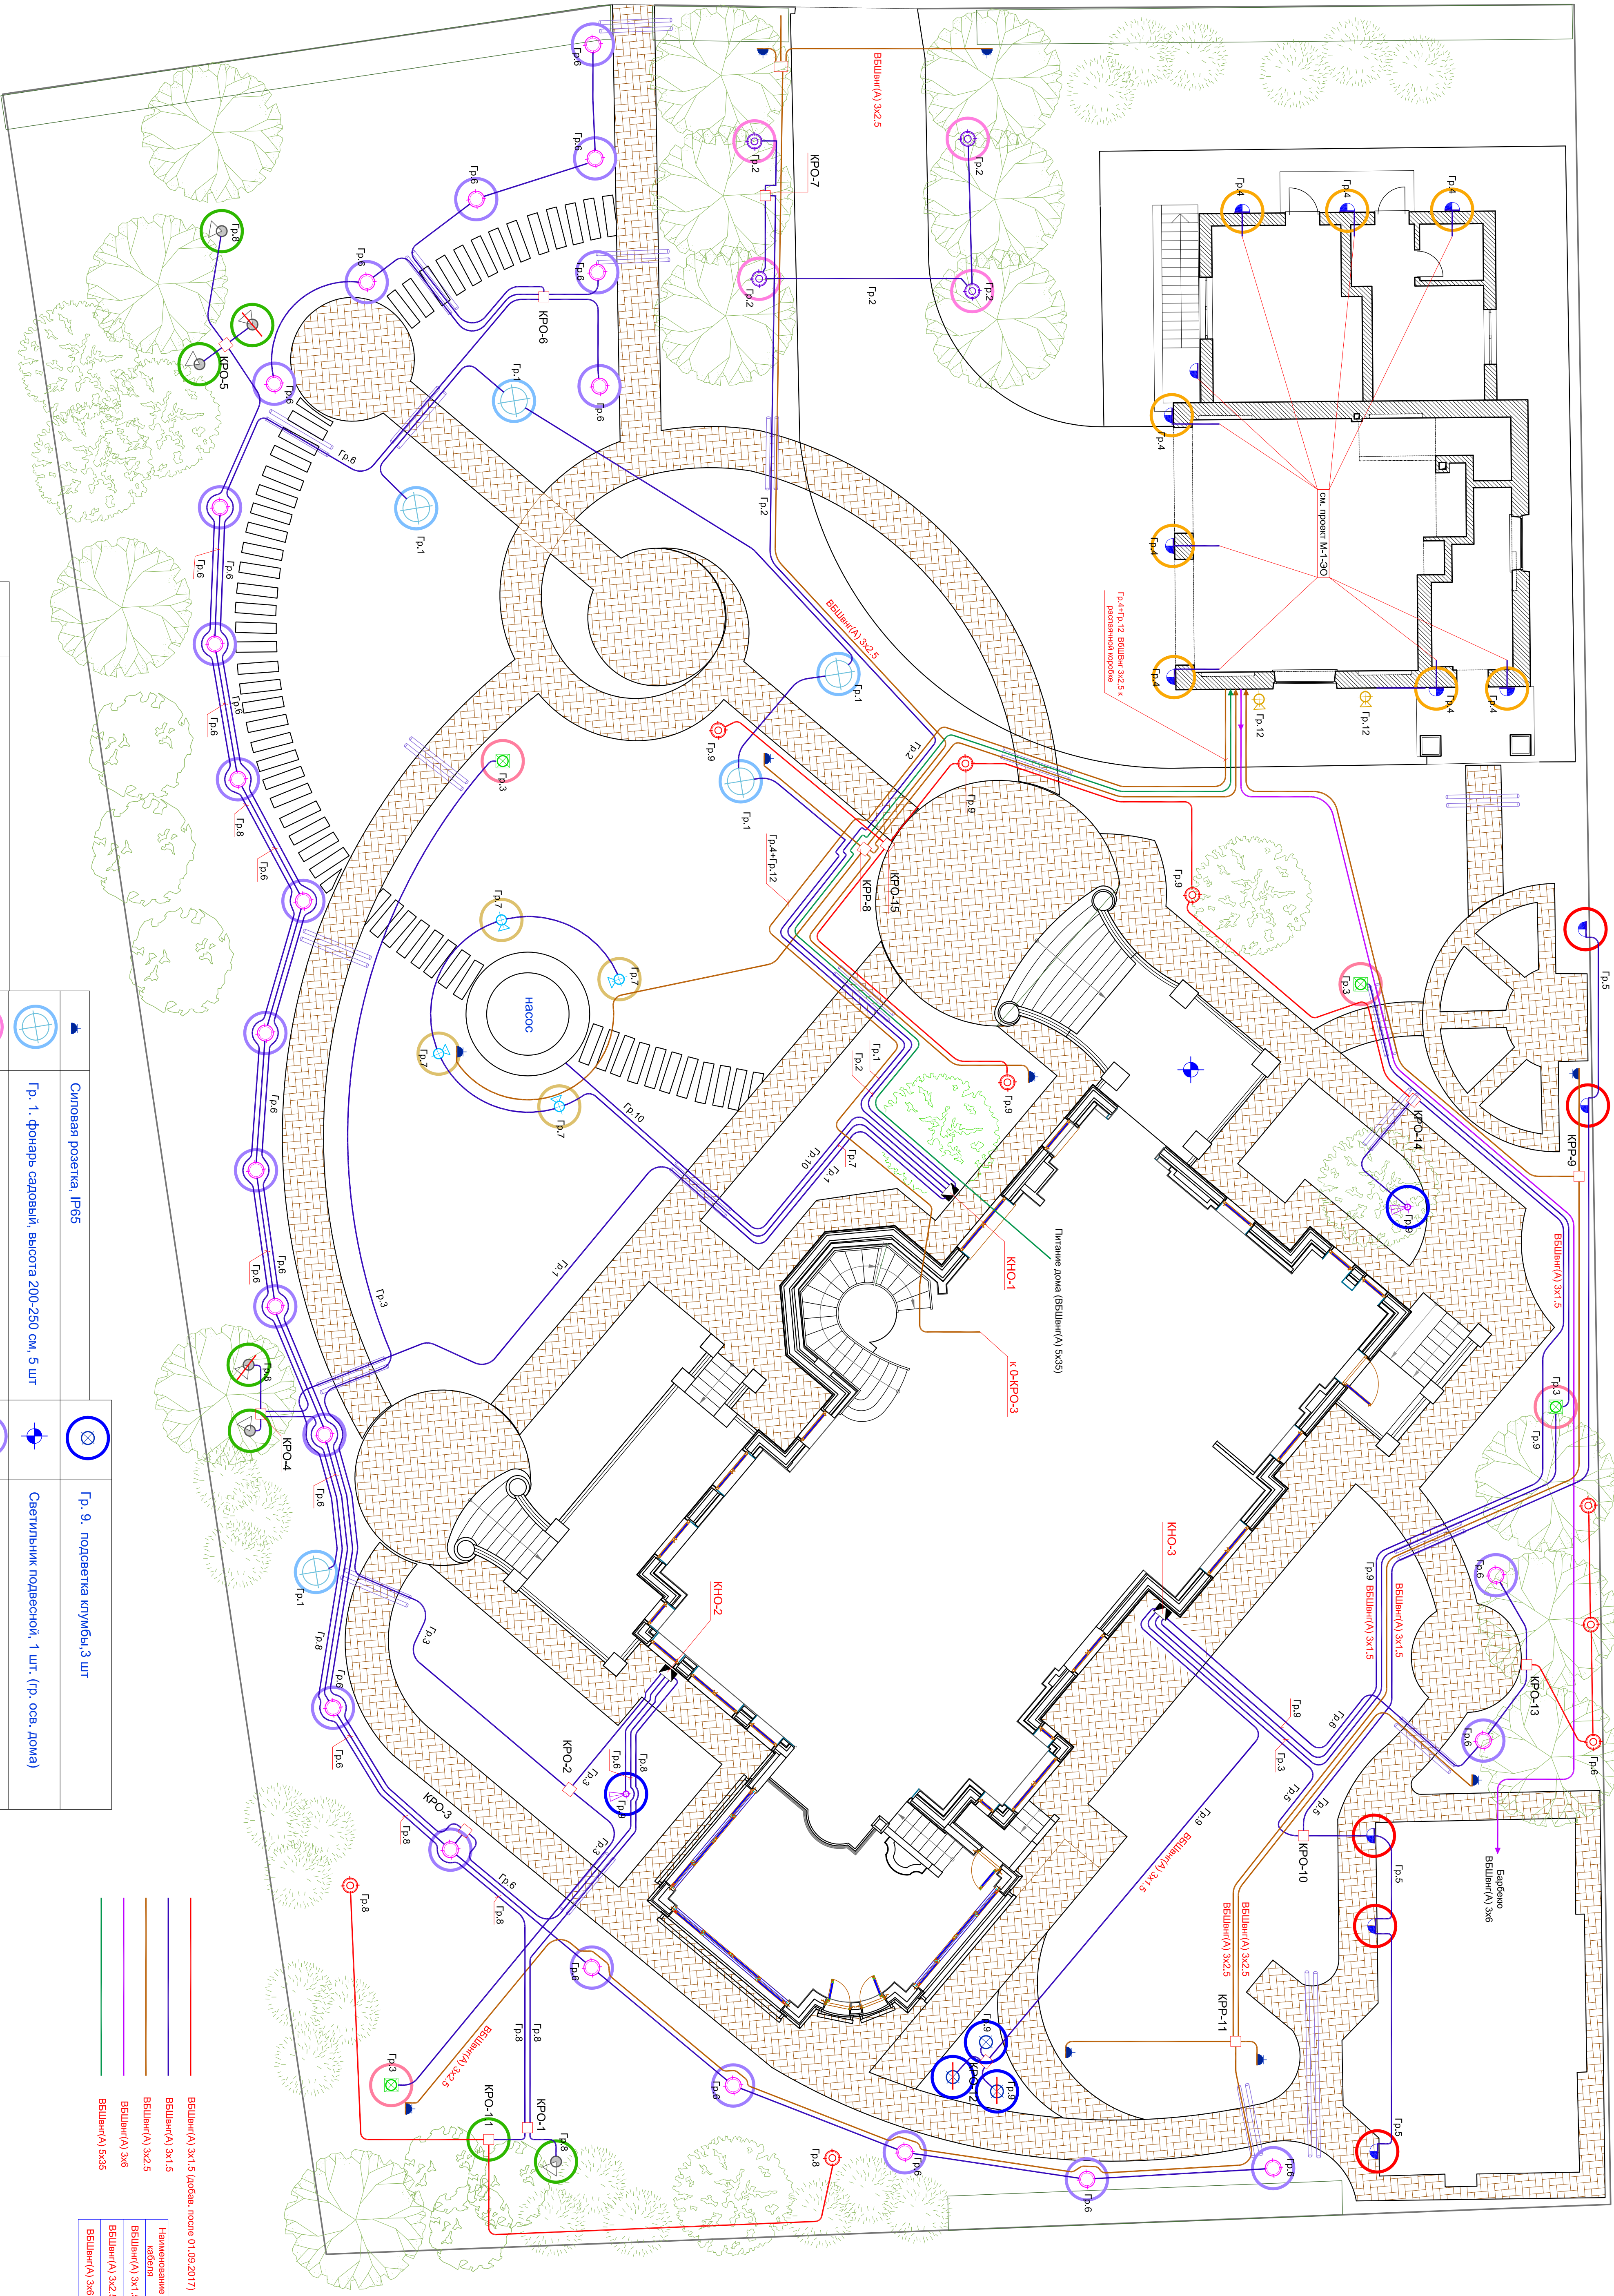

Силовая розетка, IP65			Гр. 12, подсветка фасада гаража
Добавленные светильники			Гр. 5, светильник настенный (барбекю), 5 шт
			Гр. 9, подсветка деревьев, 2 шт

	Силовая розетка, IP65
	Гр. 1, фонарь садовый, высота 200-250 см, 5 шт
	Гр. 2, фонарь садовый, высота 120-150 см, 4 шт
	Гр. 3, светильник на тумбе, высота 60-90 см, 4 шт
	Гр. 4, светильник настенный (гостевой дом), 8 шт
	Гр. 9, подсветка клумбы, 3 шт
	Гр. 6, парковый светильник, высота 80-100 см, 24 шт
	Гр. 7, подсветка фонтана, 4 шт
	Гр. 8, подсветка деревьев 7 шт

М-1-ЛО					Жилой дом по адресу: г. Москва, п. Дювиль, уч. 208		
Изм.	Кол.	Лист	Издок.	Подп.	Дата	Ландшафтное освещение	
Разработал		ЧФ			08.14	Сделан	Лист
Проверил		Александров А.			08.14	РП	13.1
Исполнил		Александров А.			09.17	Схема прокладки кабельных трасс	
Зачекнул		Александров А.			08.14		
Утверждено							

ВВГнг(А) 3x1.5 (добав. после 01.09.2017)	Наименование	Длина (м)
	Бербер	920
ВВГнг(А) 3x2.5	ВВГнг(А) 3x1.5	300
ВВГнг(А) 3x6	ВВГнг(А) 3x2.5	40
ВВГнг(А) 5x35	ВВГнг(А) 3x6	

Силовая розетка для подключения зарядки
пульта управления ДК, разместить в
столешнице, запитать кабелем типа NVM
3x1,5. Выдержат углы изгиба.
устанавливается в подрозетник 67x40

Стройка
MiddleAtlantic
серии AX-SRX

NP 0-1-1-1
NP 0-1-1-2
NP 0-1-1-3
NP 0-1-1-4
TB 0-1-1-1
TB 0-1-1-2

Силовые розетки устанавливаются в подрозетнике 67x40, выпуск подрозетника над фанерой 7мм. Проектom предусматривалось разделение подрозетников в полу ($n=0$) на 2 и 1, можно объединить в блок из 3-х

Кресло
кинотеатральное
Cineak


UTP cat6 к
экрану

розетку консервировать
(кабель изолировать)

0-11

0.75

[illegible]

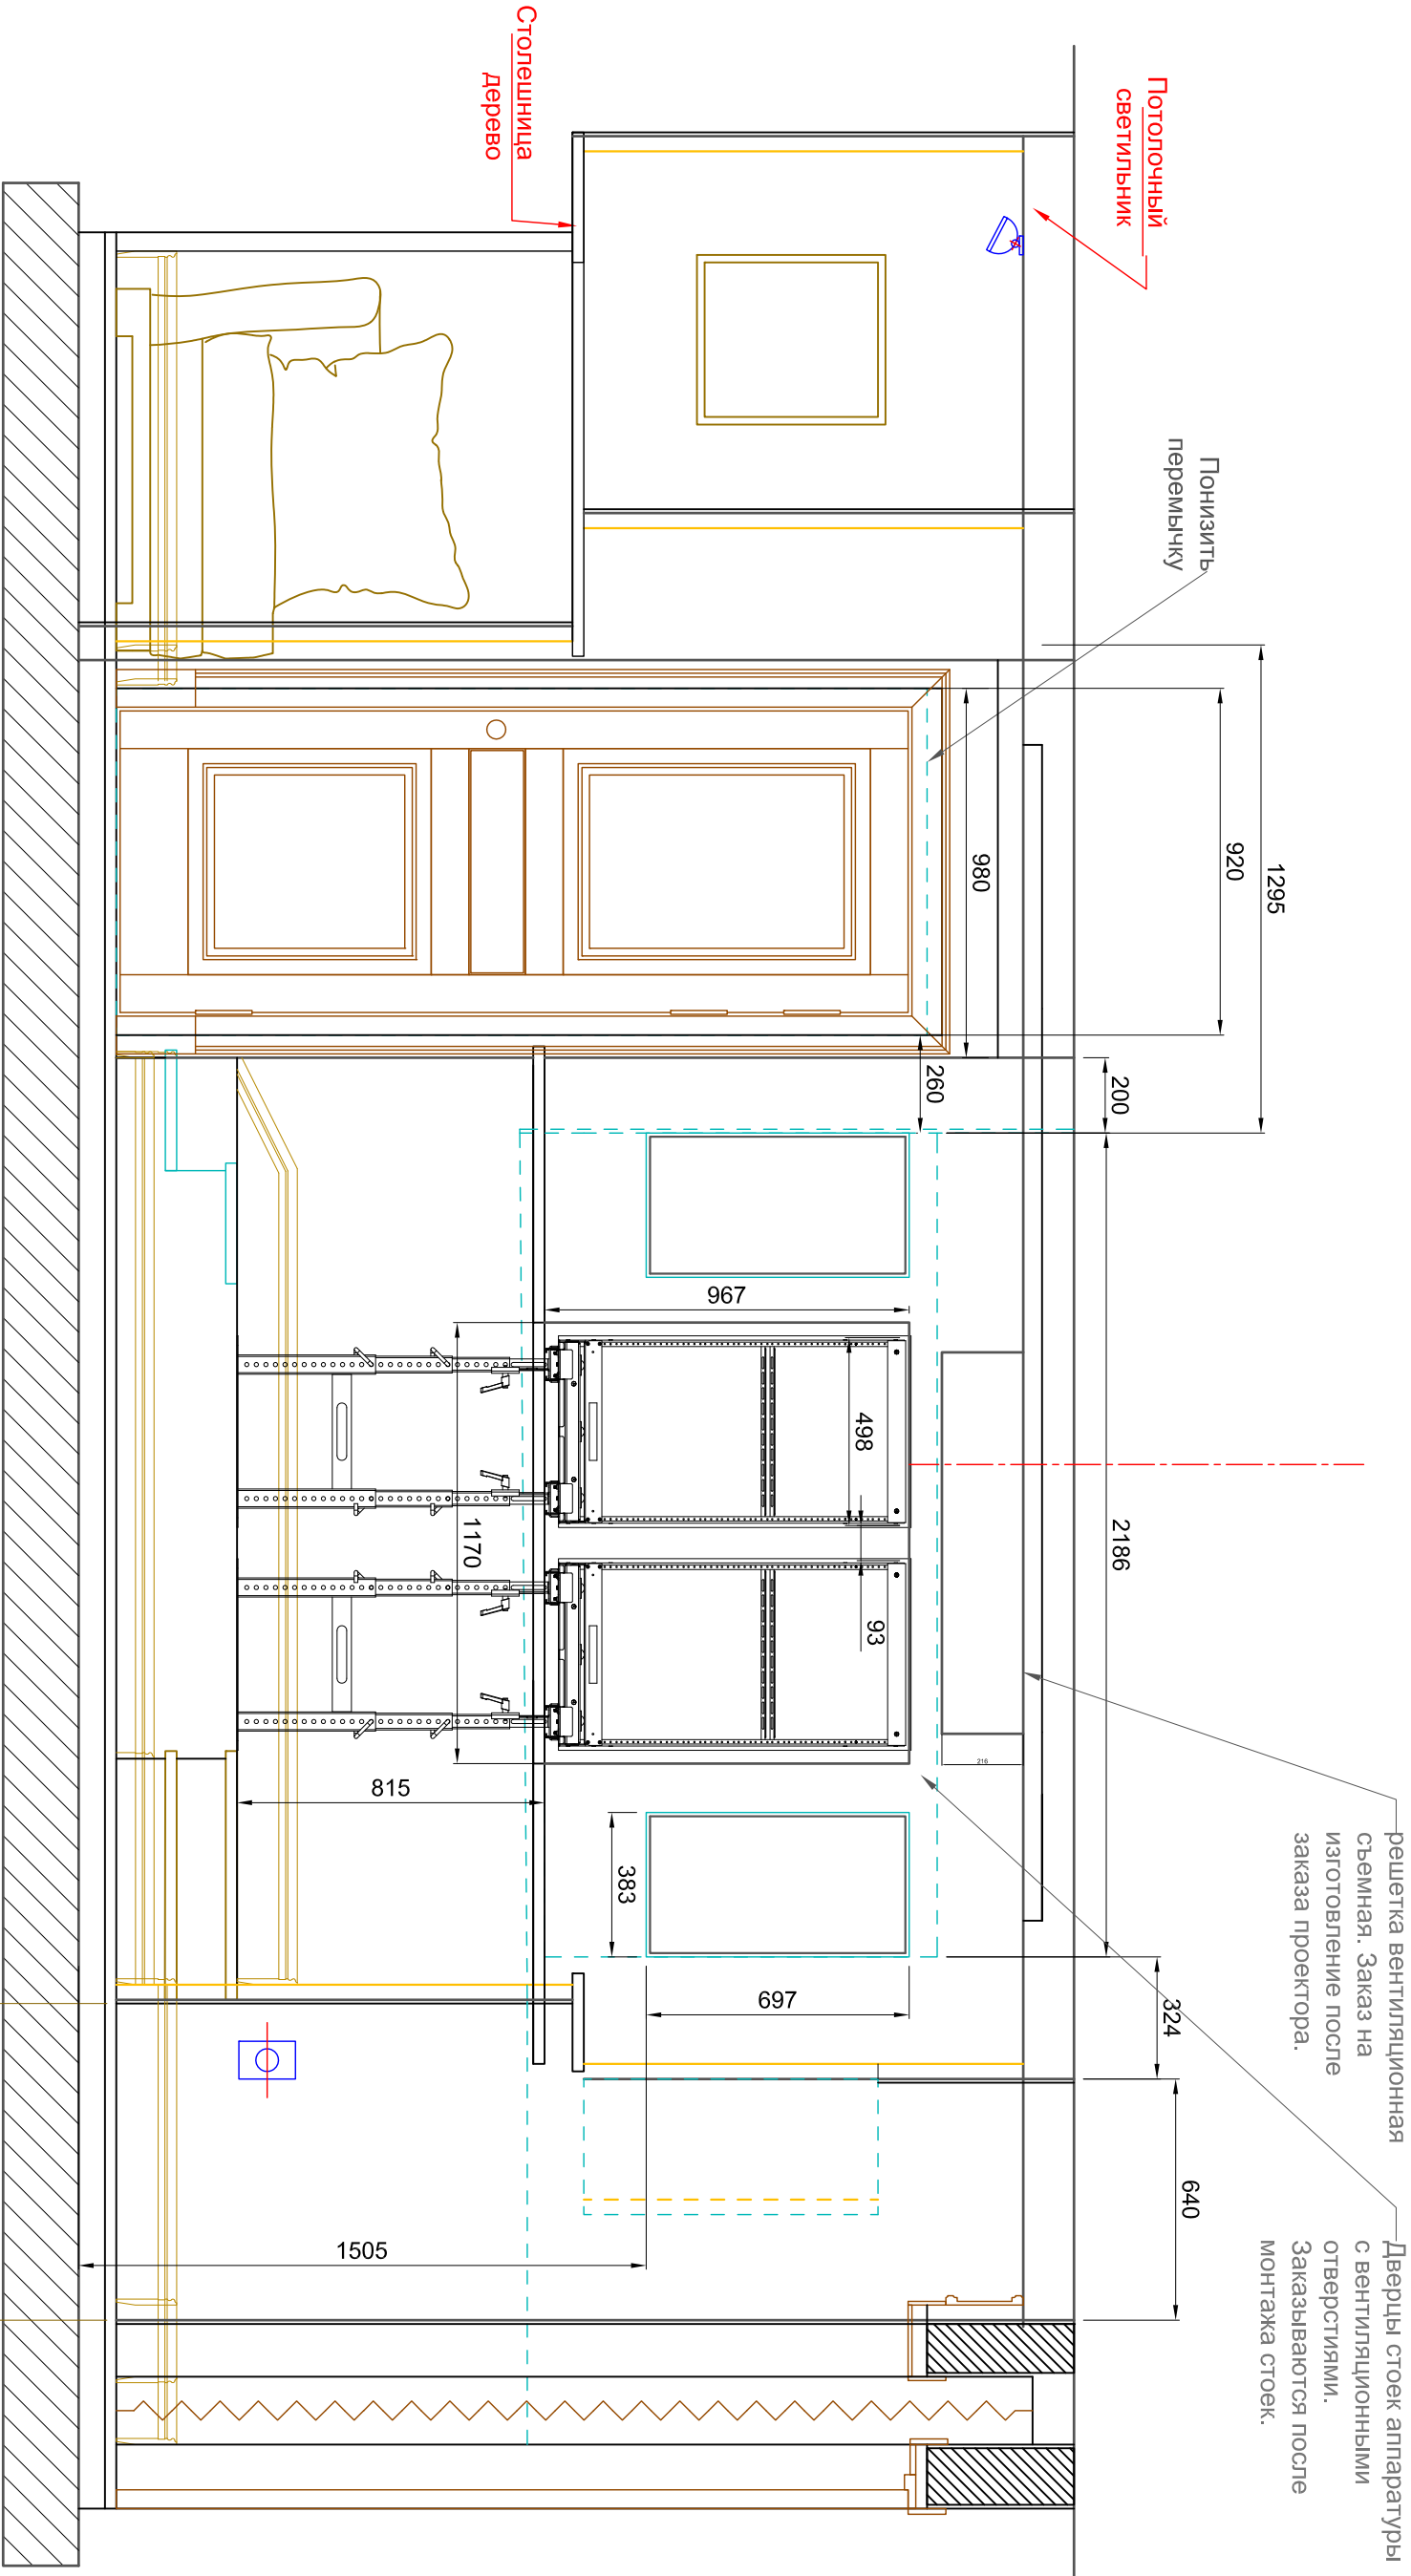

Условные обозначения

Взам. инв. N	
Подпись и дата	☐ Выключатель одноклавишный
Инв. № подл.	☐ Вывод кабеля из подрозетника с рамкой
	☐ Вывод кабеля из подрозетника
	☐ Розетка силовая гарантированного питания
	☐ Информационная розетка 2 порта
	☐ Информационная розетка 1 порт
	☐ Розетка силовая бытового назначения
	☐ Розетка ТВ

М-1-ССИМ				Жилрой дом по адресу: г. Москва, п. Довиль, уч. ____			
		Подп.	Дата	Домашний кинотеатр			
Разработал	Анисифоров А.						
Согласовано							
				Развертка стен помещения ДК. Стойки с аппаратурой			