

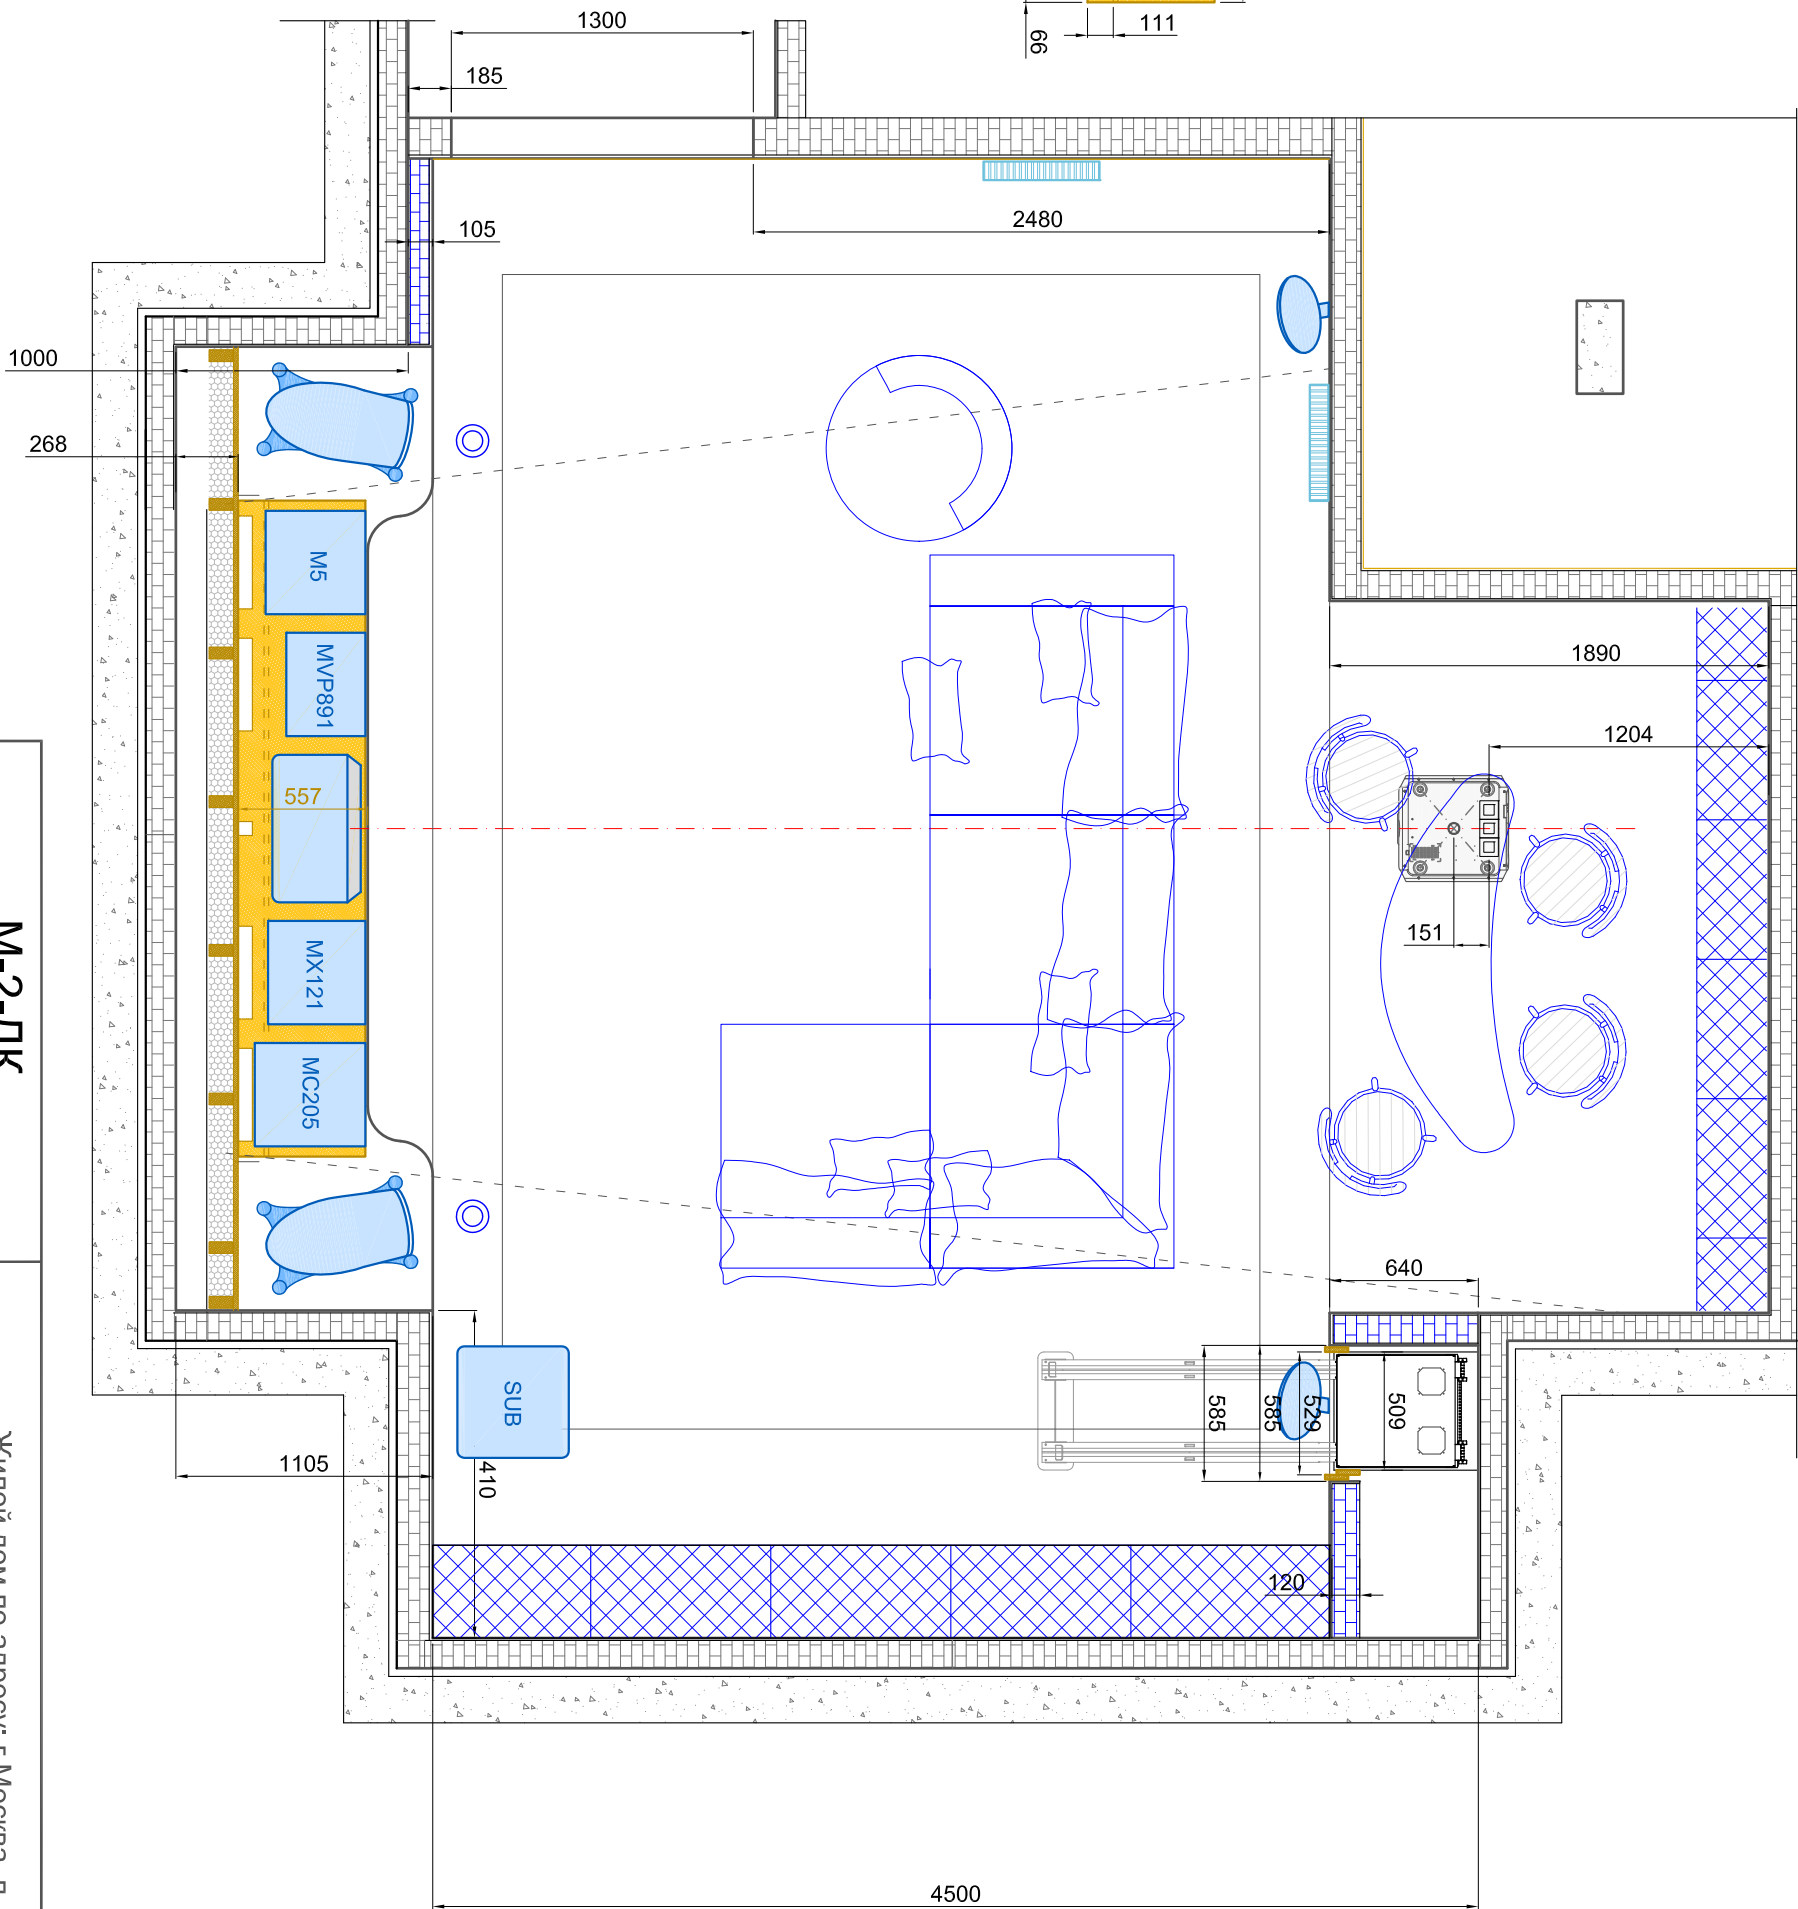
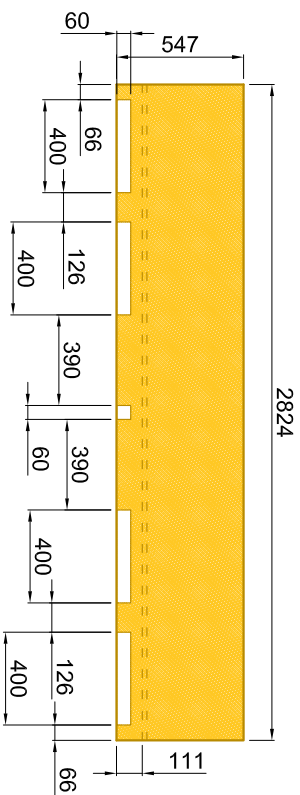
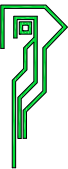


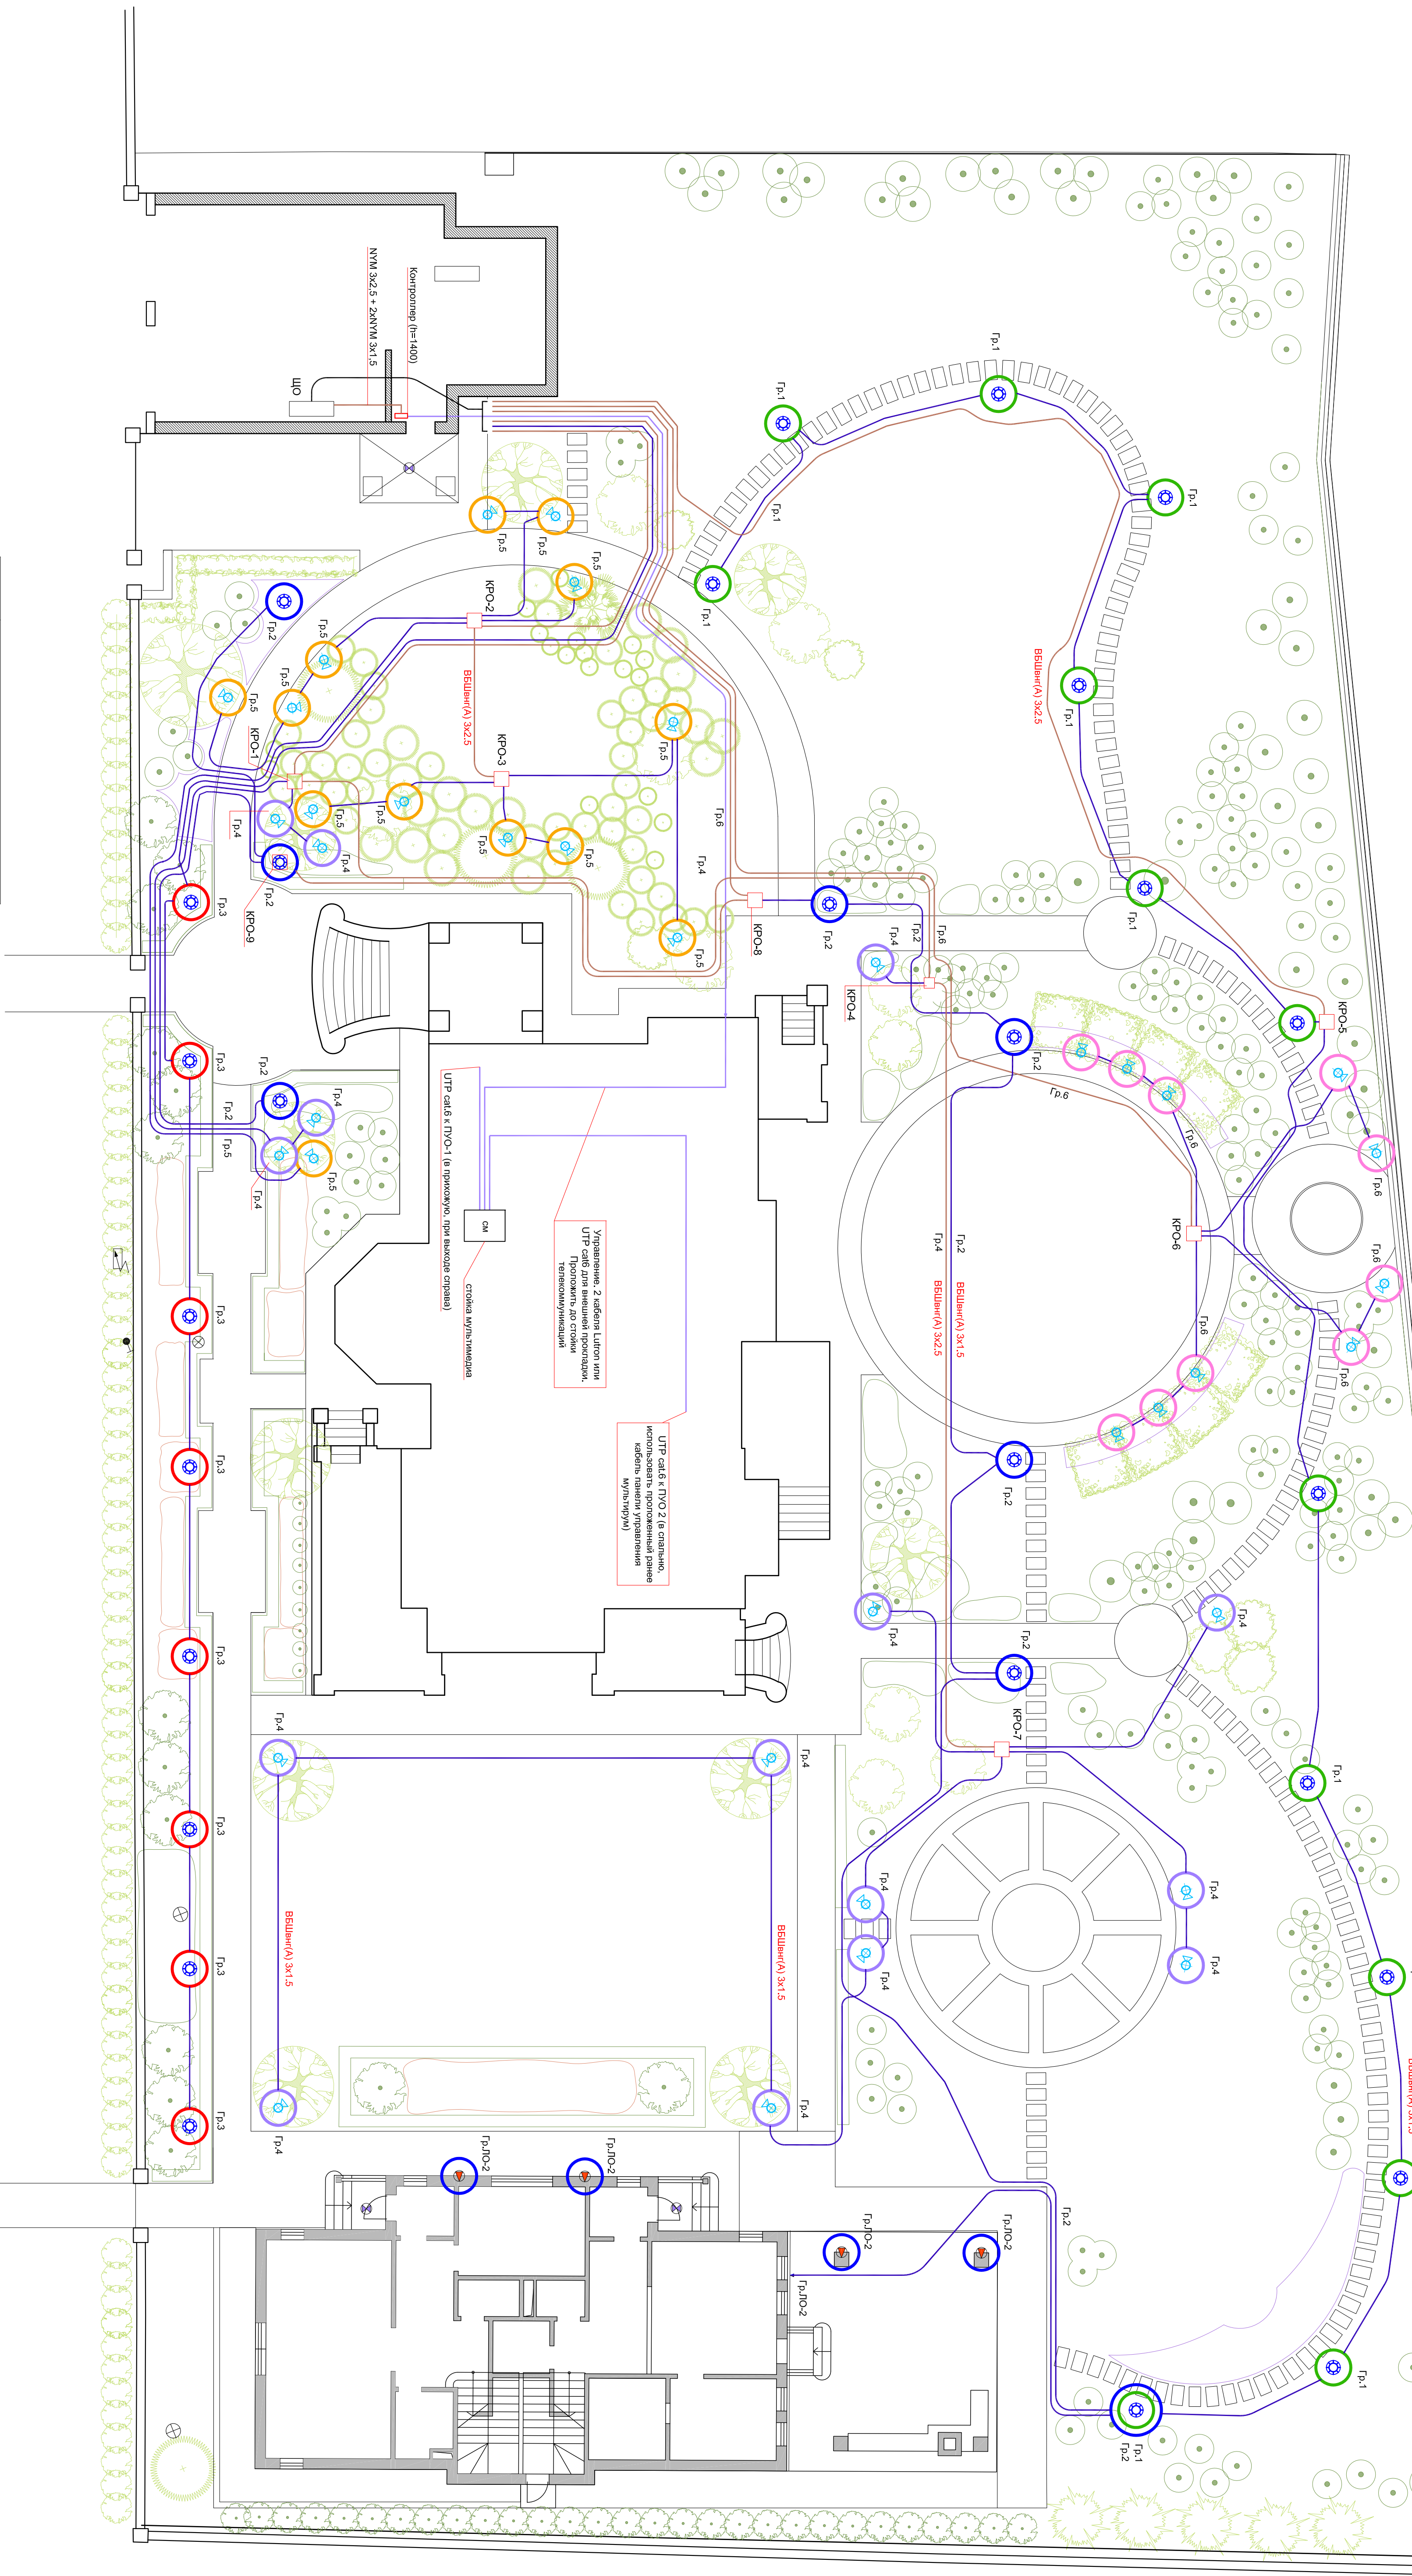

условные обозначения


М-2-ДК				Жилгой дом по адресу: г.Москва, п. Довиль, уч.			
		Подп.	Дата	Домашний кинотеатр			
Разработал	Анисифоров А.		02.14				
	изменения		06.17				
Согласовано				План ДК с расстановкой мебели. Оборудование			
				Стадия	Лист	Листов	
				Р	6		
				 HI-TECH HOUSE			
				+79887701701 01@hitechhouse.net			

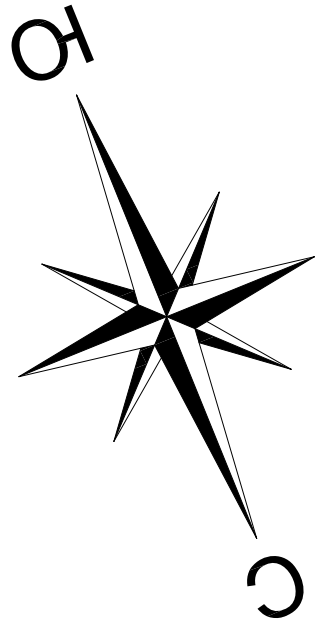


	Гр. 1. Подсветка дорожек. Парковый светильник.
	Гр. 2. Акцентный свет. Парковый светильник.
	Гр. 3. Парковый светильник. Пародный.
	Гр. 4. "Проектор". Периметр дома, правая зона.
	Гр. 5. "Проектор". Левая зона.
	Гр. 6. "Проектор". Задний двор.

Видовка 3x1.5
Видовка 3x2.5
кабель, Lutron или аналог


М-2-ЛО				Жилой дом по адресу: г. Москва, п.Дюльби, уч.			
Иск. Кол.	Лист	Маск.	Полн.	Ландшафтное озеленение			
Разработчик	Чуб			Пл			
Проверил	Анисифоров			7			
Заявщик				План участка с расстановкой светильников			
				06.14			

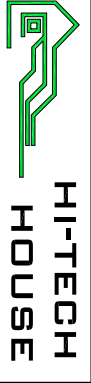

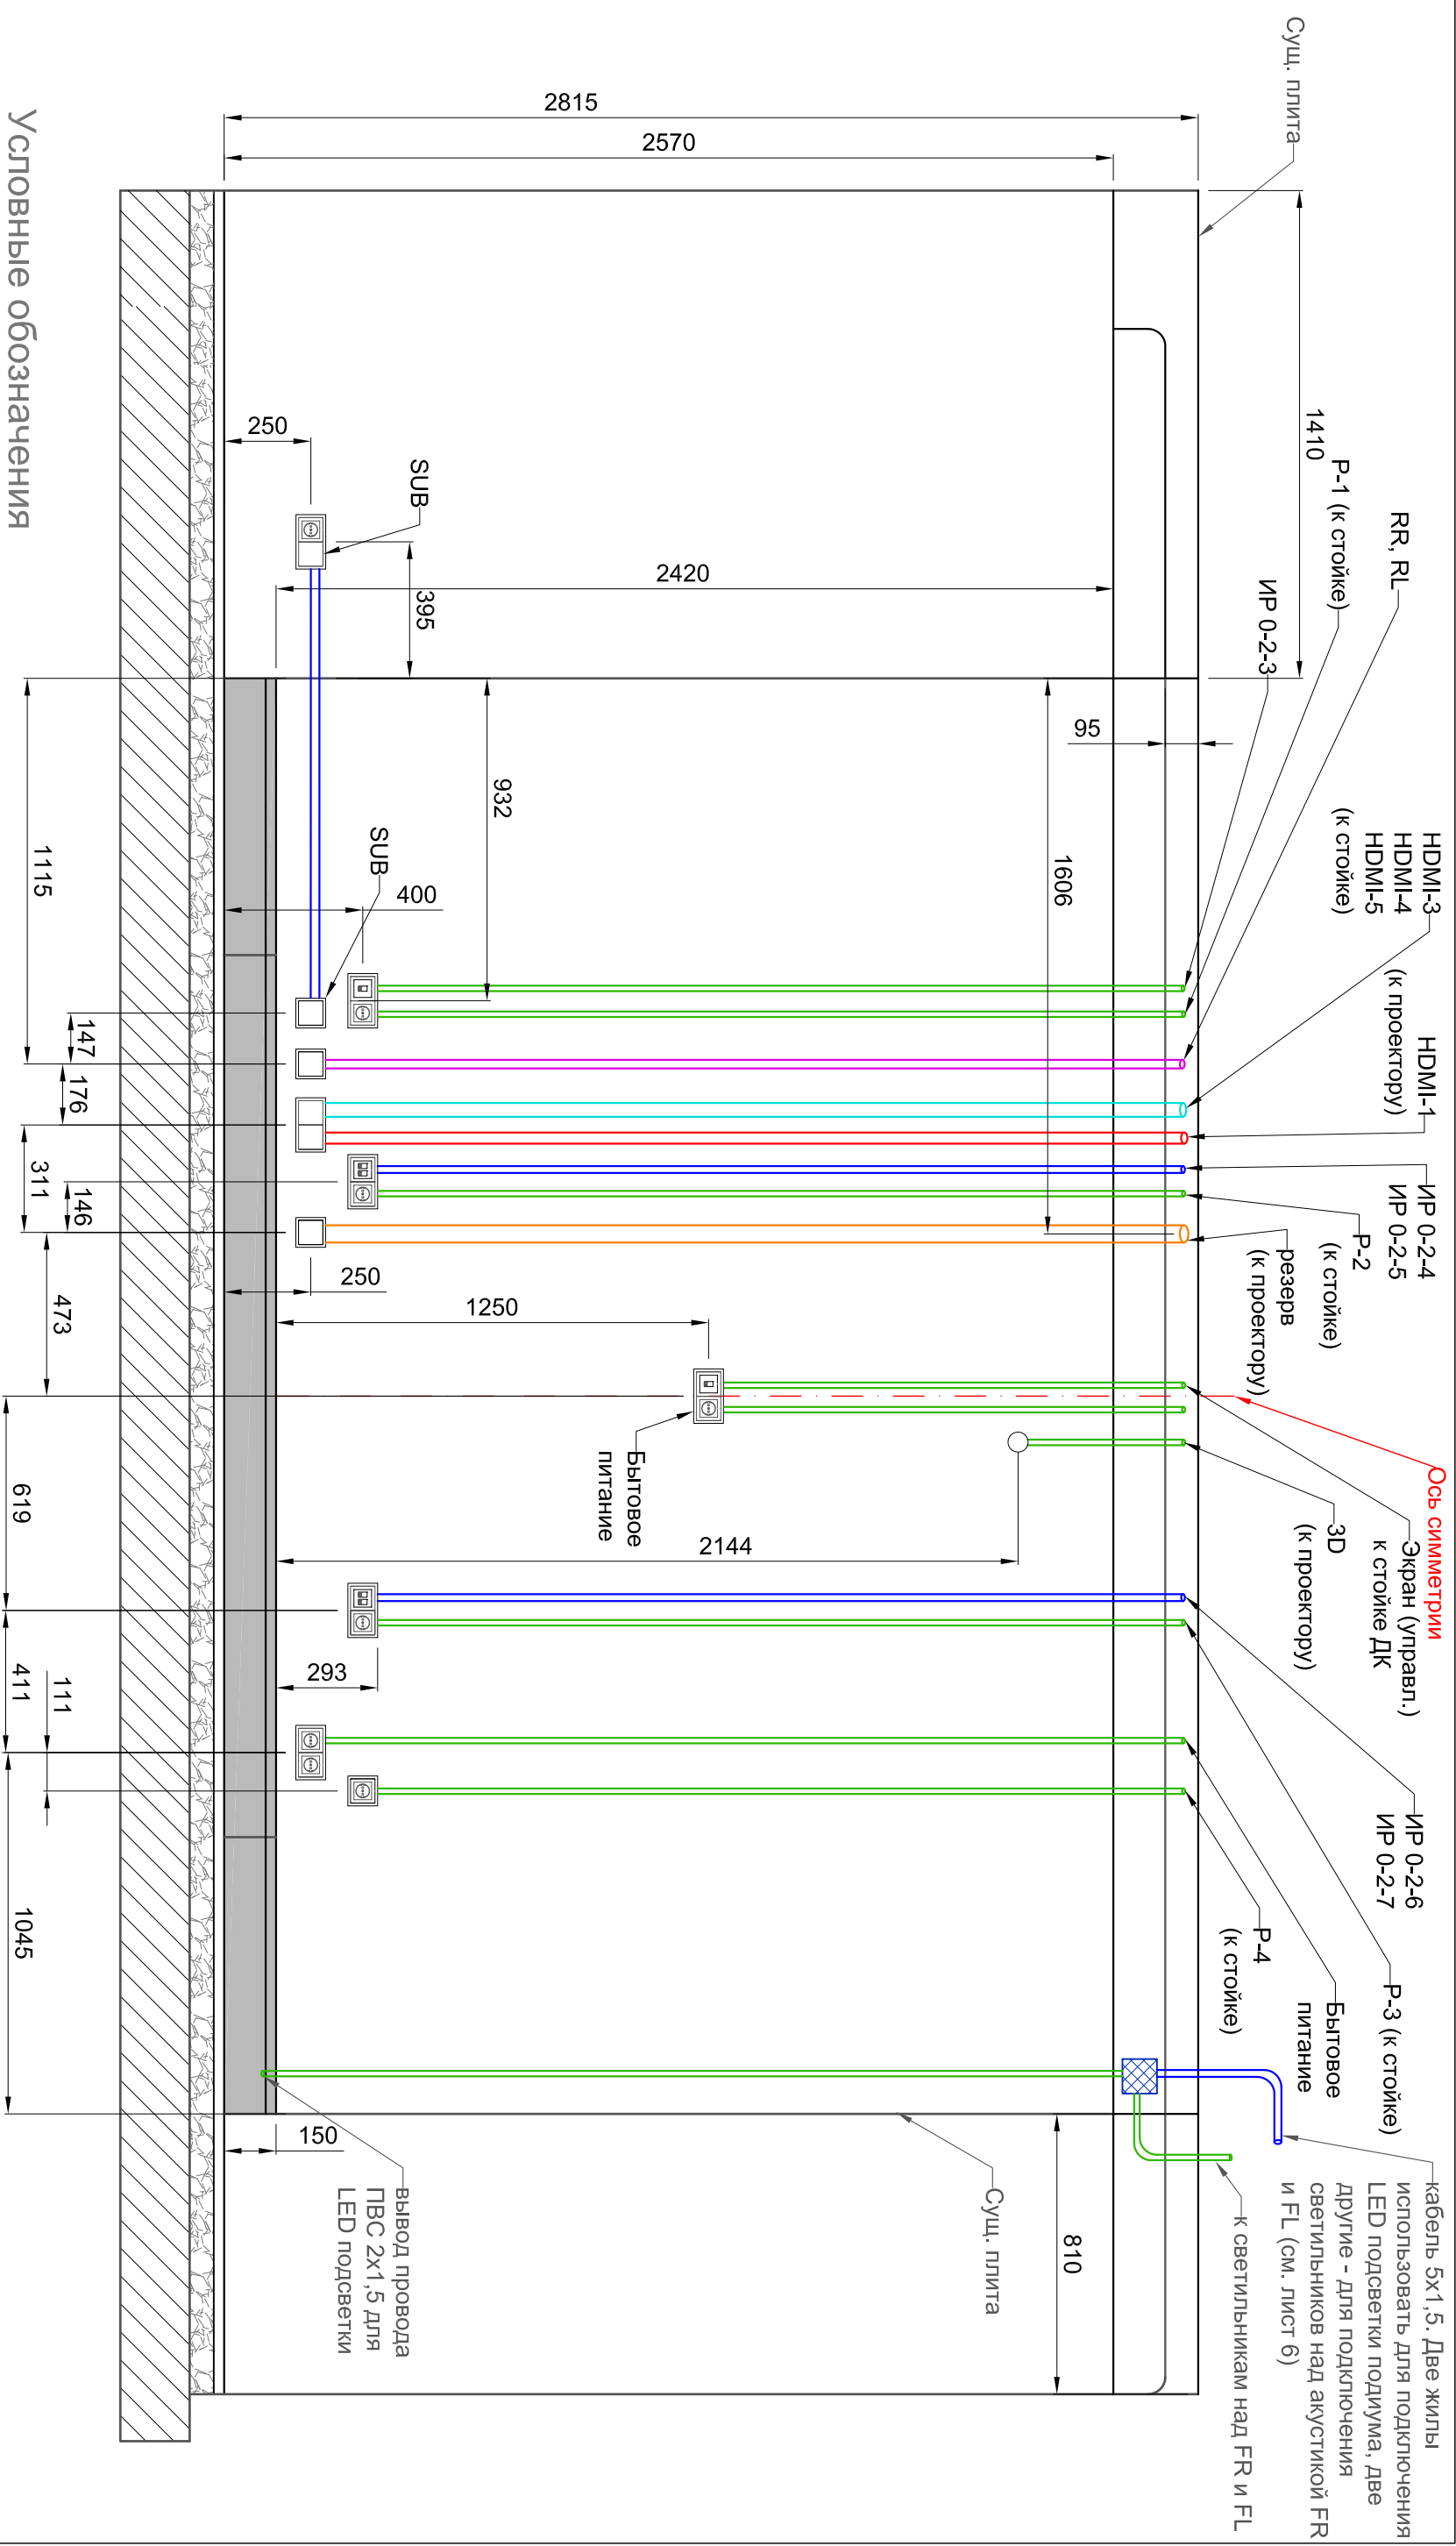

Условные обозначения

	Подпись и дата			Инв.№ подл.
	Выключатель одноклавишный		Кнопочная панель управления освещением	
	Вывод кабеля из подрозетника с рамкой		Гофротруба д. 32мм	
	Вывод кабеля из подрозетника		Кабель акустический	
	Розетка силовая гарантированного питания		Кабель витая пара (УТР cat 6)	
			Кабель ТВ (RG-6)	
	Информационная розетка 2 порта		Кабель силовой (NYM 3x2,5)	
	Информационная розетка 1 порт		Гофротруба д. 20мм	
	Розетка силовая бытового назначения		Гофротруба д. 25мм	
	Розетка ТВ		Гофротруба д. 16мм	
М-2-ДК Жилрой дом по адресу: г.Москва, п. Довиль, уч. Развертка стэн помещения ДК. Фронтальная стэна. Кабельные трассы НИ-ТЕСН HOUSE				

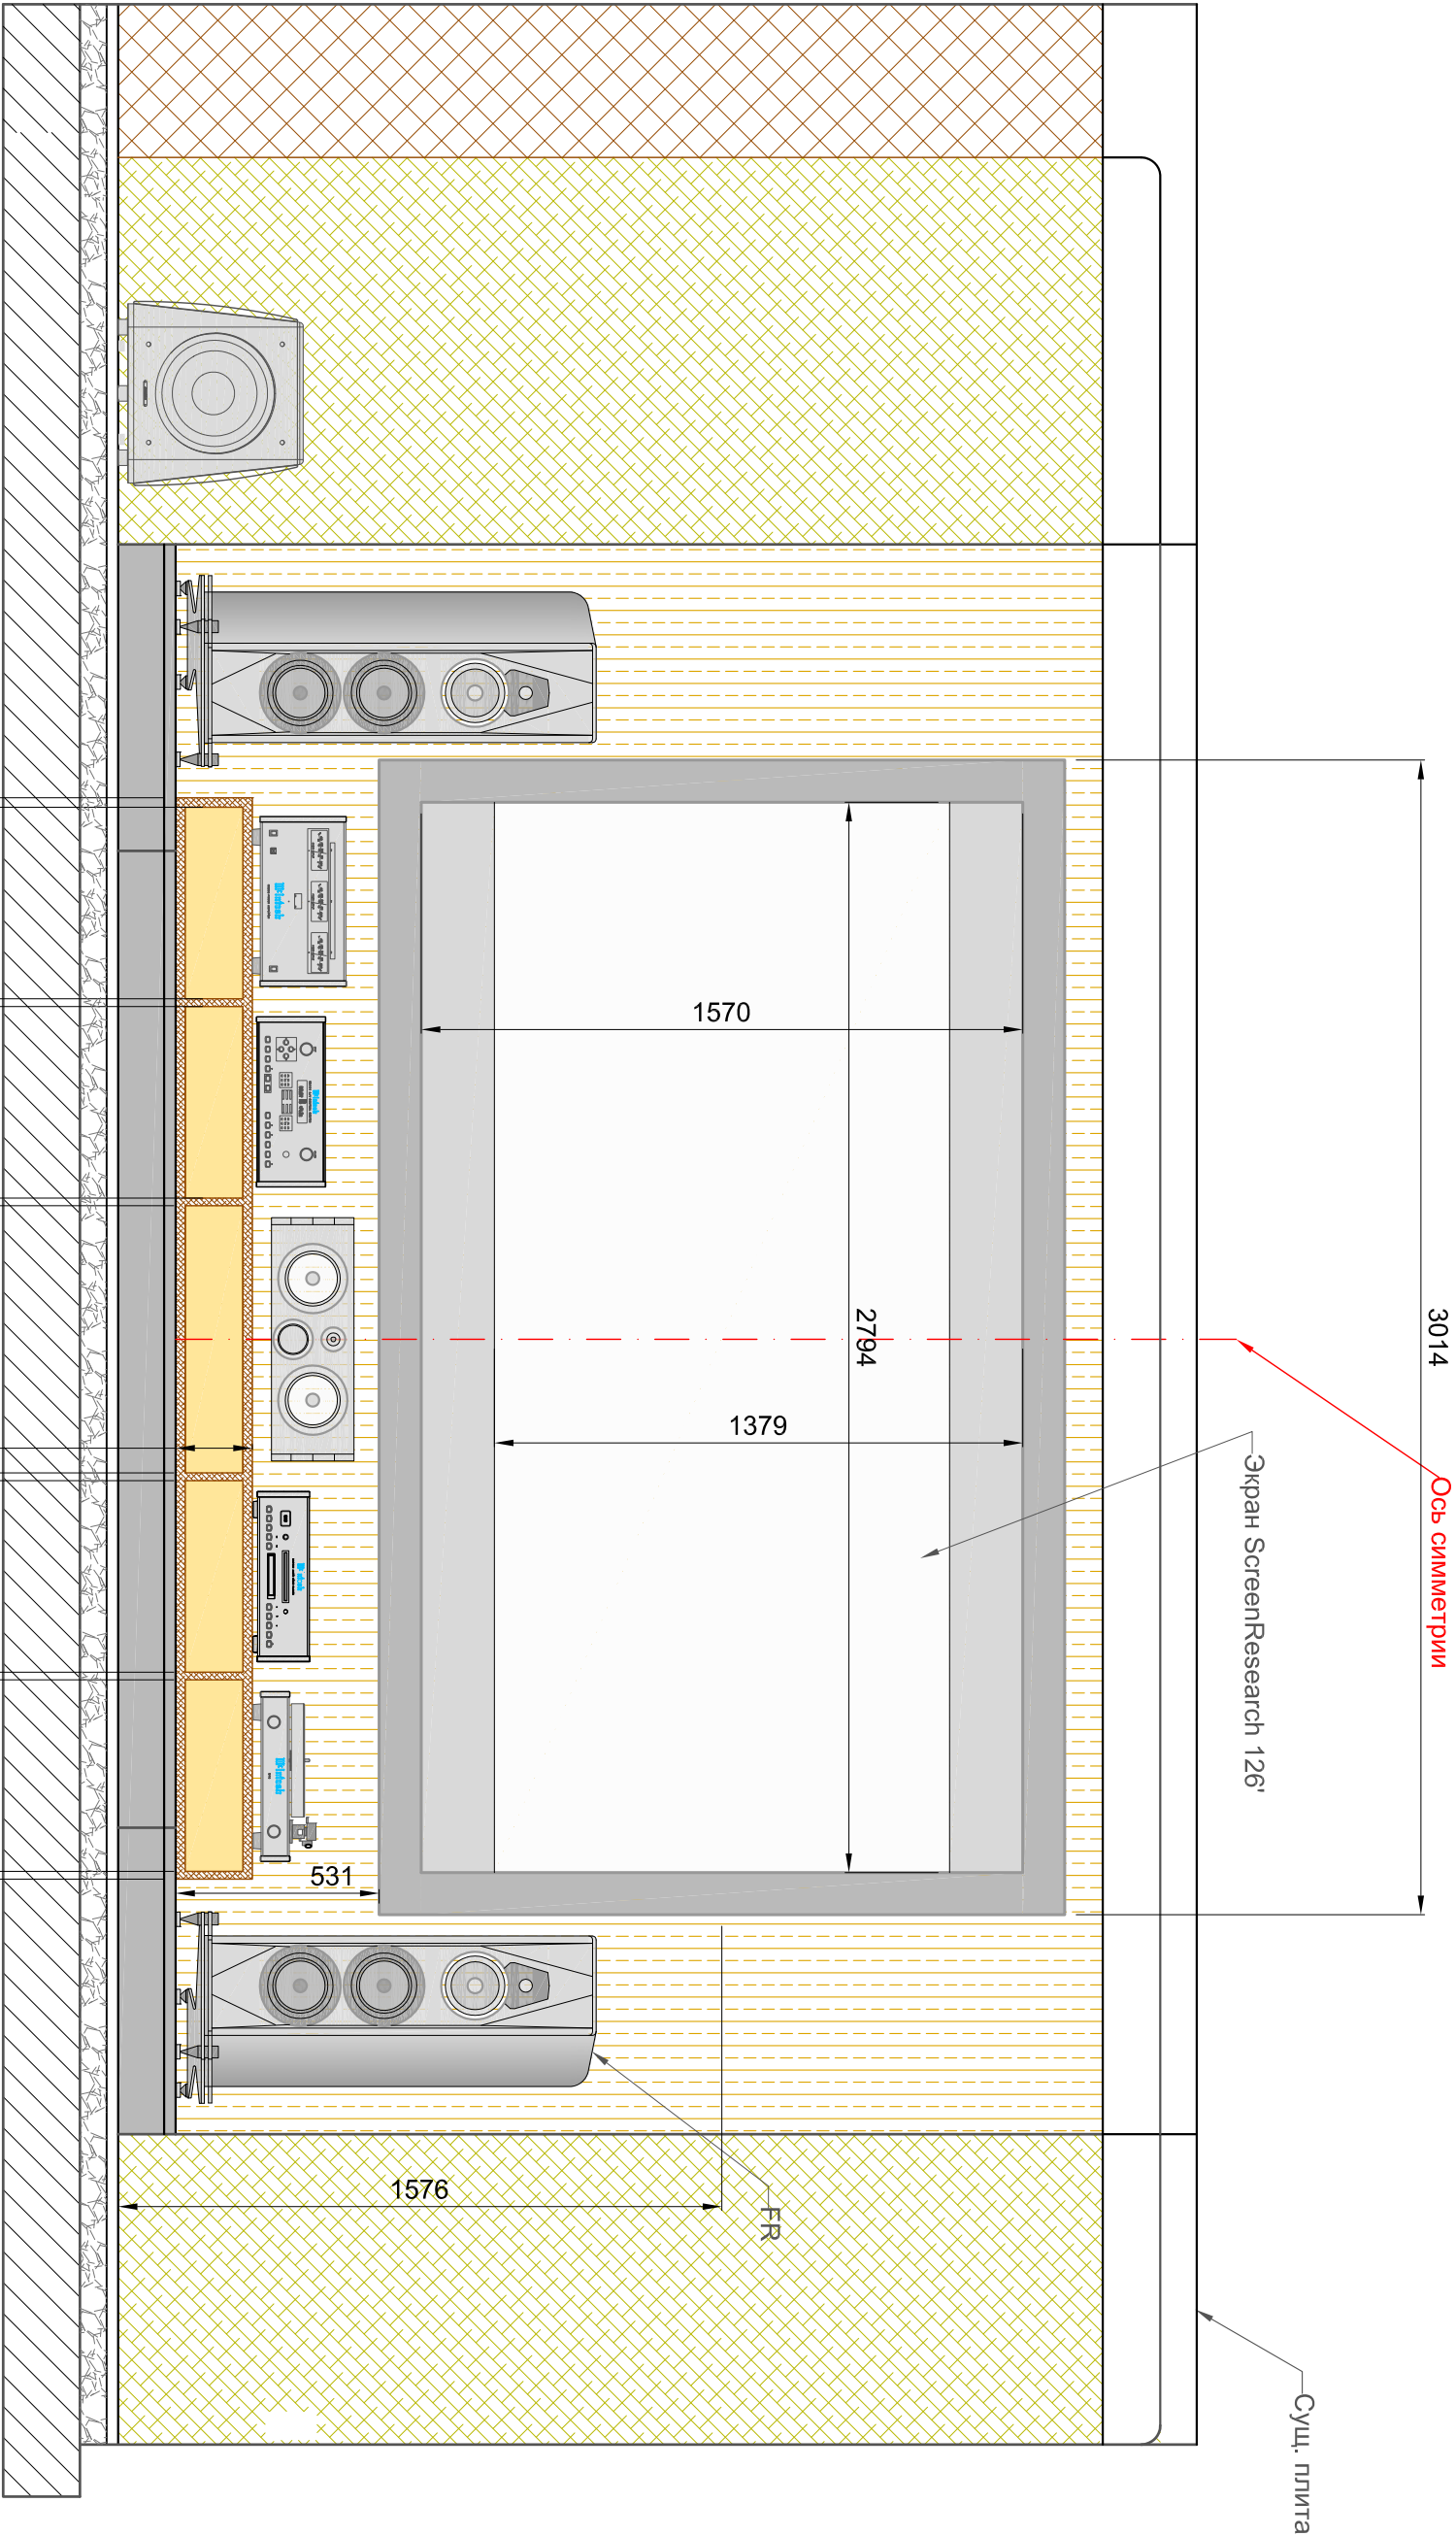

Условные обозначения

Взам. инв. N	Подпись и дата	Инв. № подл.
	☐	Выключатель одноклавишный
	☐	Вывод кабеля из подрозетника с рамкой
	☐	Вывод кабеля из подрозетника
		Розетка силовая гарантированного питания
		Информационная розетка 2 порта
		Информационная розетка 1 порт
		Розетка силовая бытового назначения
		Розетка ТВ

М-2-ДК				Жилой дом по адресу: г. Москва, п. Довиль, уч. XXX			
		Подп.	Дата	Домашний кинотеатр			
Разработал	Анисифоров А.						
Согласовано							
				Развертка стен помещения ДК. Фронтальная стена. Экран, аппаратура			
		Стадия	Лист	Листов			
		Р	12				