


Экспликация помещений		
№	Наименование	Площадь м ²
01	Прихожая	20.1
02	Коридор	22.9
03	Гостиная	45.4
04	Кухня-столовая	41.6
05	Комната хранения при кухне	5.8
06	Кабинет	10.3
07	Холл при спальне №1	3.3
08	Спальня №1	22.2
09	Гардеробная при спальне №1	9.3
10	Ванна при спальне №1	9.1
11	Детская ванная	6.1
12	Детская №1	19.8
13	Гардеробная при детской №1	3.7
14	Детская №2	16.0
15	Гардеробная при детской №2	15.8
16	Спальня №2	8.9
17	Гардеробная при спальне №2	3.2
18	Гостевой С/У	5.0
19	Прачечная	5.5
20	Гардеробная	5.5
21	Батюн	
Итого		281

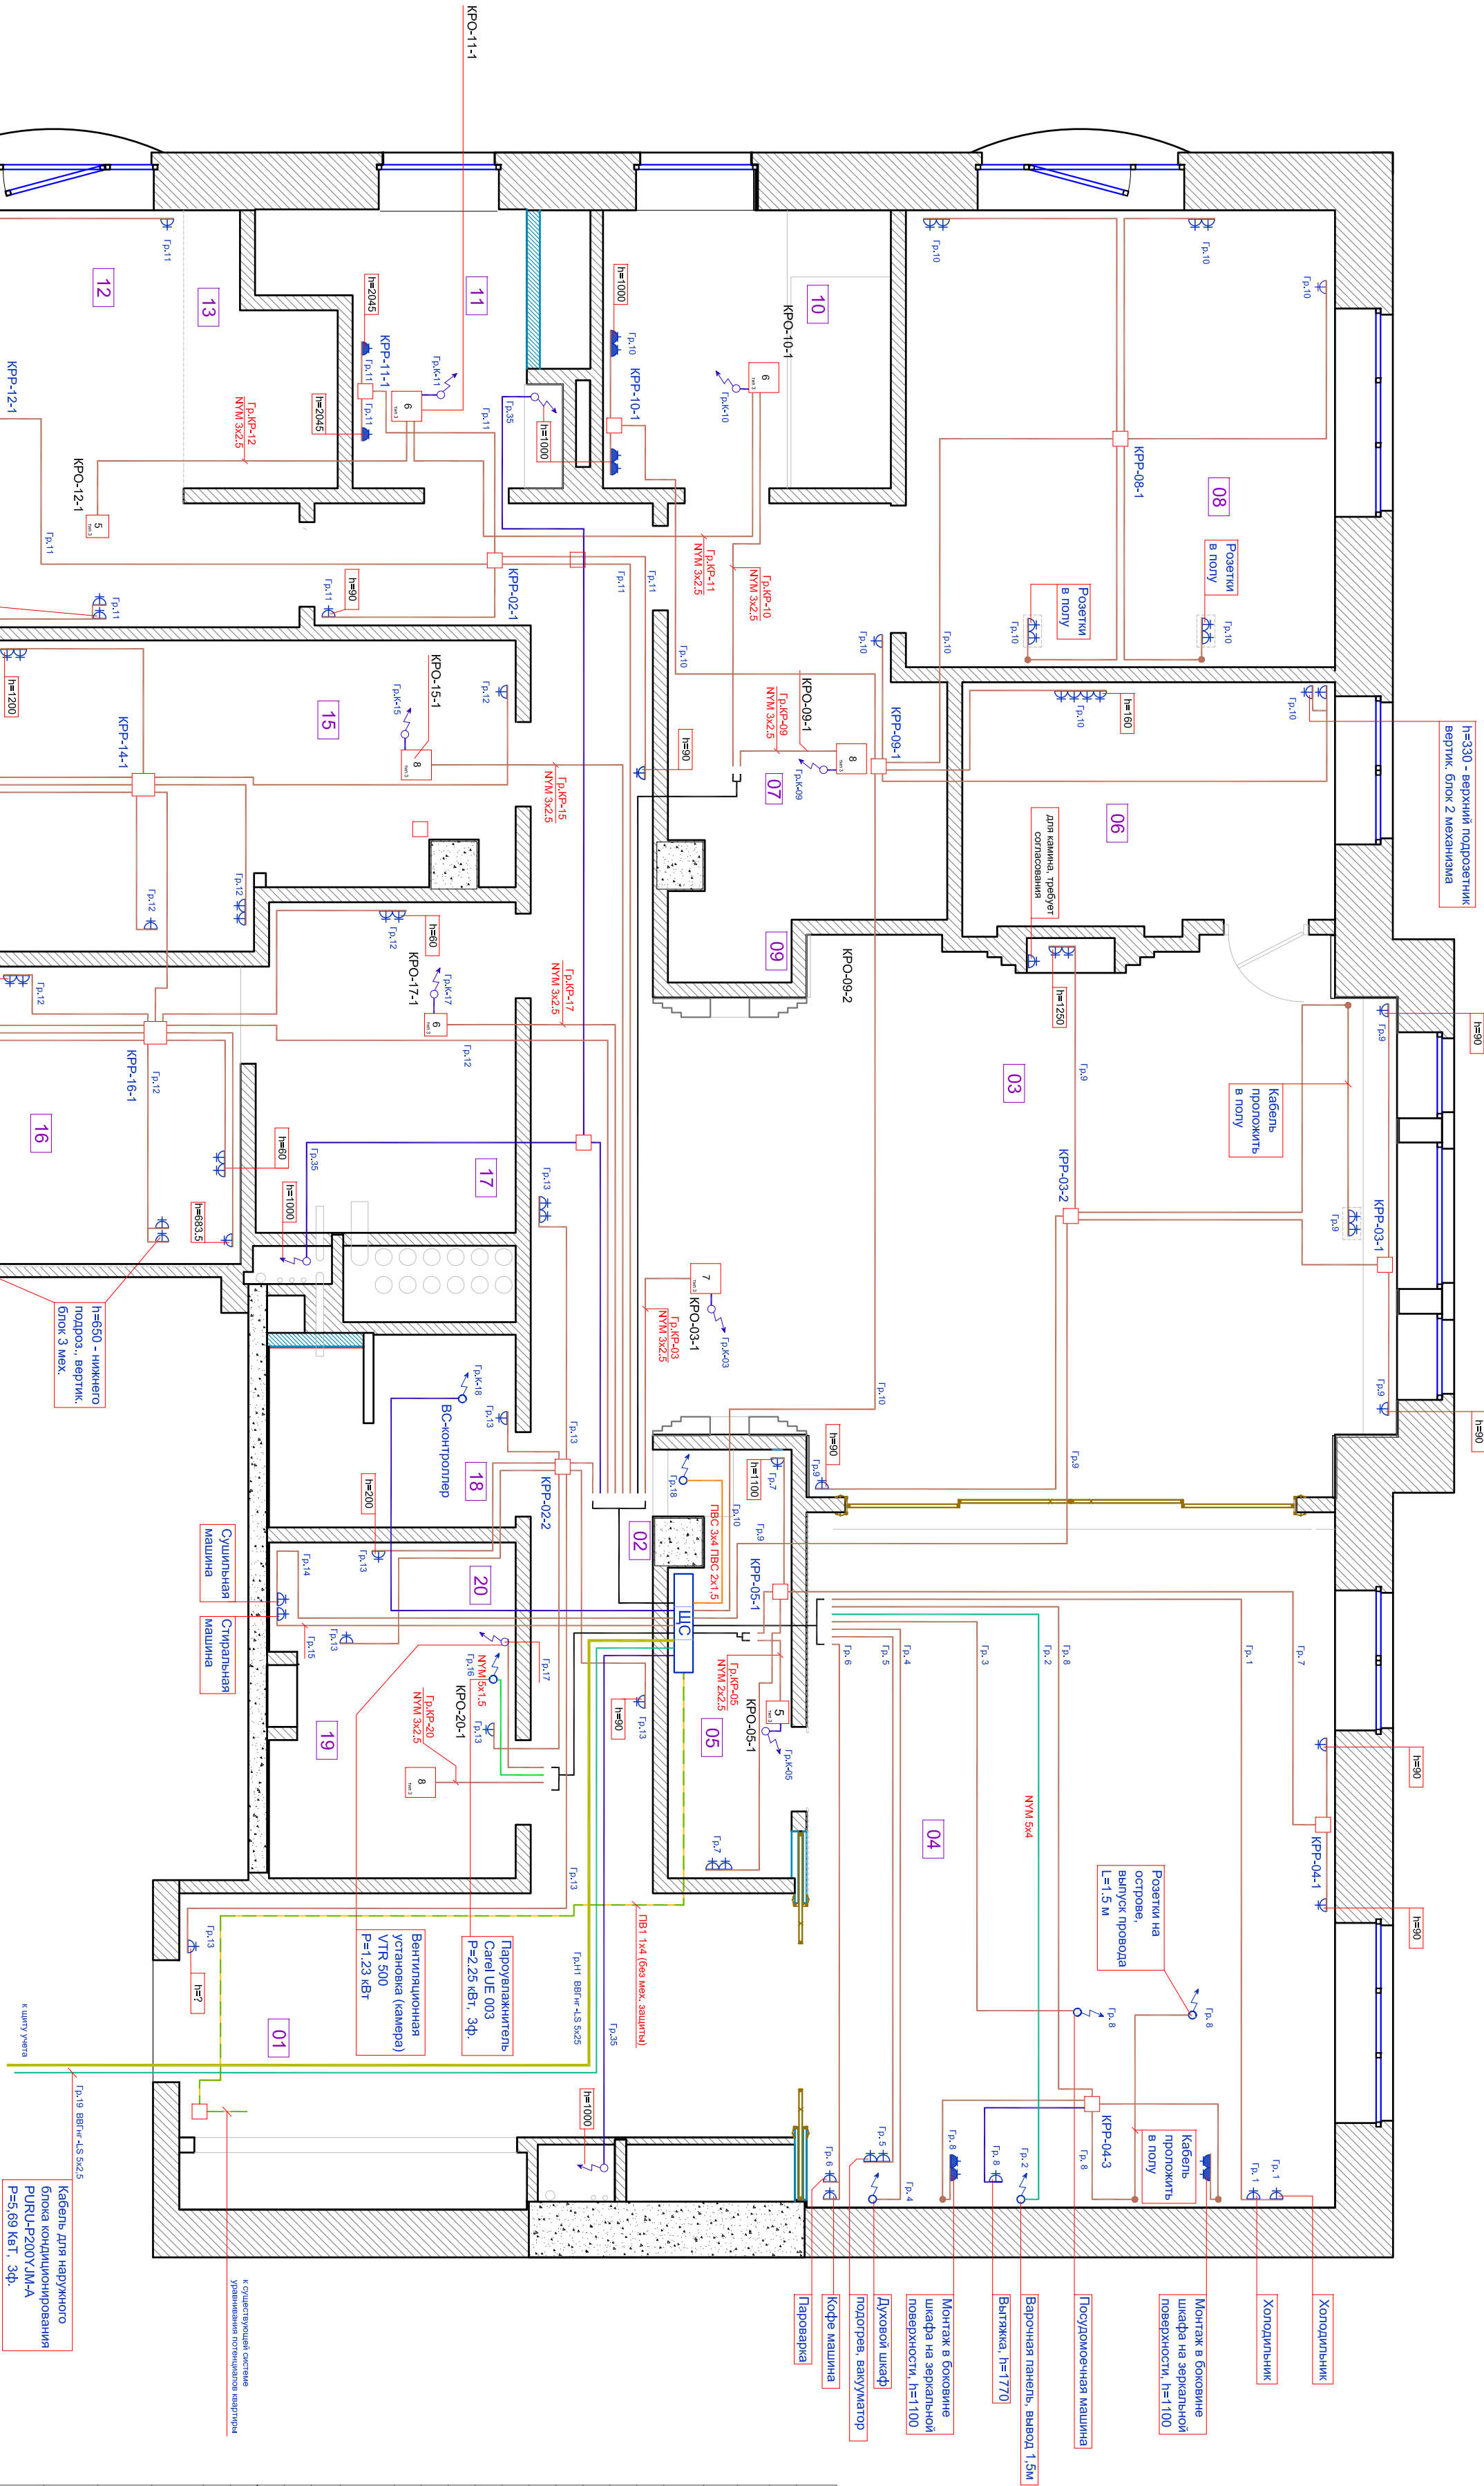

М-9-2-30				Квартира по адресу: г. Москва, ул. Ефремова, д.19		
Отв. лицо	Ф.И.О.	Подп.	Дата	Электроснабжение, освещение		
Разработал	Чуб А.		03.08.18			
Проверил	Анисифоров А.		02.18			
Директор			17.01.19			
Изм.			02.18			
Заявщик				Схема прокладки кабельных трасс розеточных групп		